




COMMUNAUTÉ DES COMMUNES GIENNOISES

PLAN LOCAL D'URBANISME INTERCOMMUNAL

Pièce  
4.22

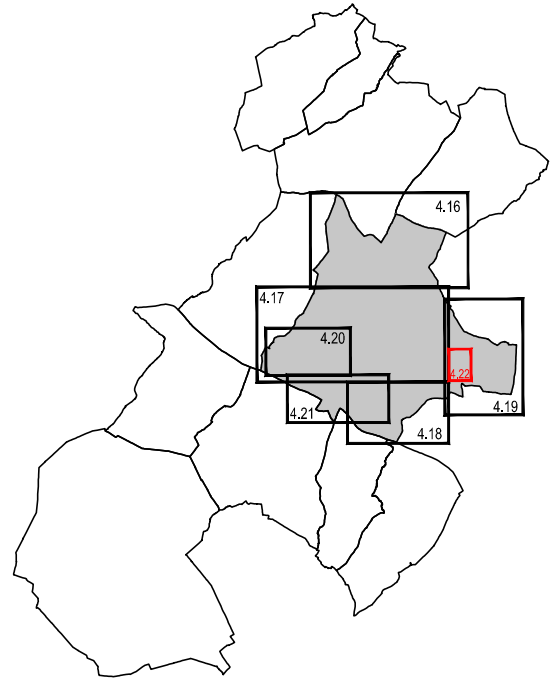

### PLAN DE ZONAGE Gien Arrabloy - Le bourg

Echelle : 1/2500

Objet	Date
Approuvé le	6 décembre 2019 par le Conseil Communautaire
Révisé le	
Modifié le	
Mis à jour le	

GEOMEXPERT sas - 1, rue Niepce - 45700 Villemandeur

**Légende :**

- Limite des zones
- Espace boisé classé à conserver ou à créer
- ★ Bâtiments pour lesquels le changement de destination est autorisé et réglementé
- +— Limite administrative

**Éléments du paysage à préserver**

Patrimoine architectural :

- Bâti/ouvrage remarquable
- Bâtiment
- Château
- Grange
- Pont
- Élément architectural
- Panneau

Patrimoine naturel :

- Haie

