


LEGENDE :

	Limites de communes		Zonage proposé : Zone raccordée ou raccordable au réseau d'assainissement collectif
	Limite des zones du P.L.U.		Zone d'assainissement non collectif
	Réseau d'eaux usées séparatif existant		Zone restante à définir : Nouvelle zone d'assainissement collectif envisagée
	Réseau unitaire d'eaux usées existant		Nouvelle zone d'assainissement non collectif envisagée
	Poste de refoulement existant		

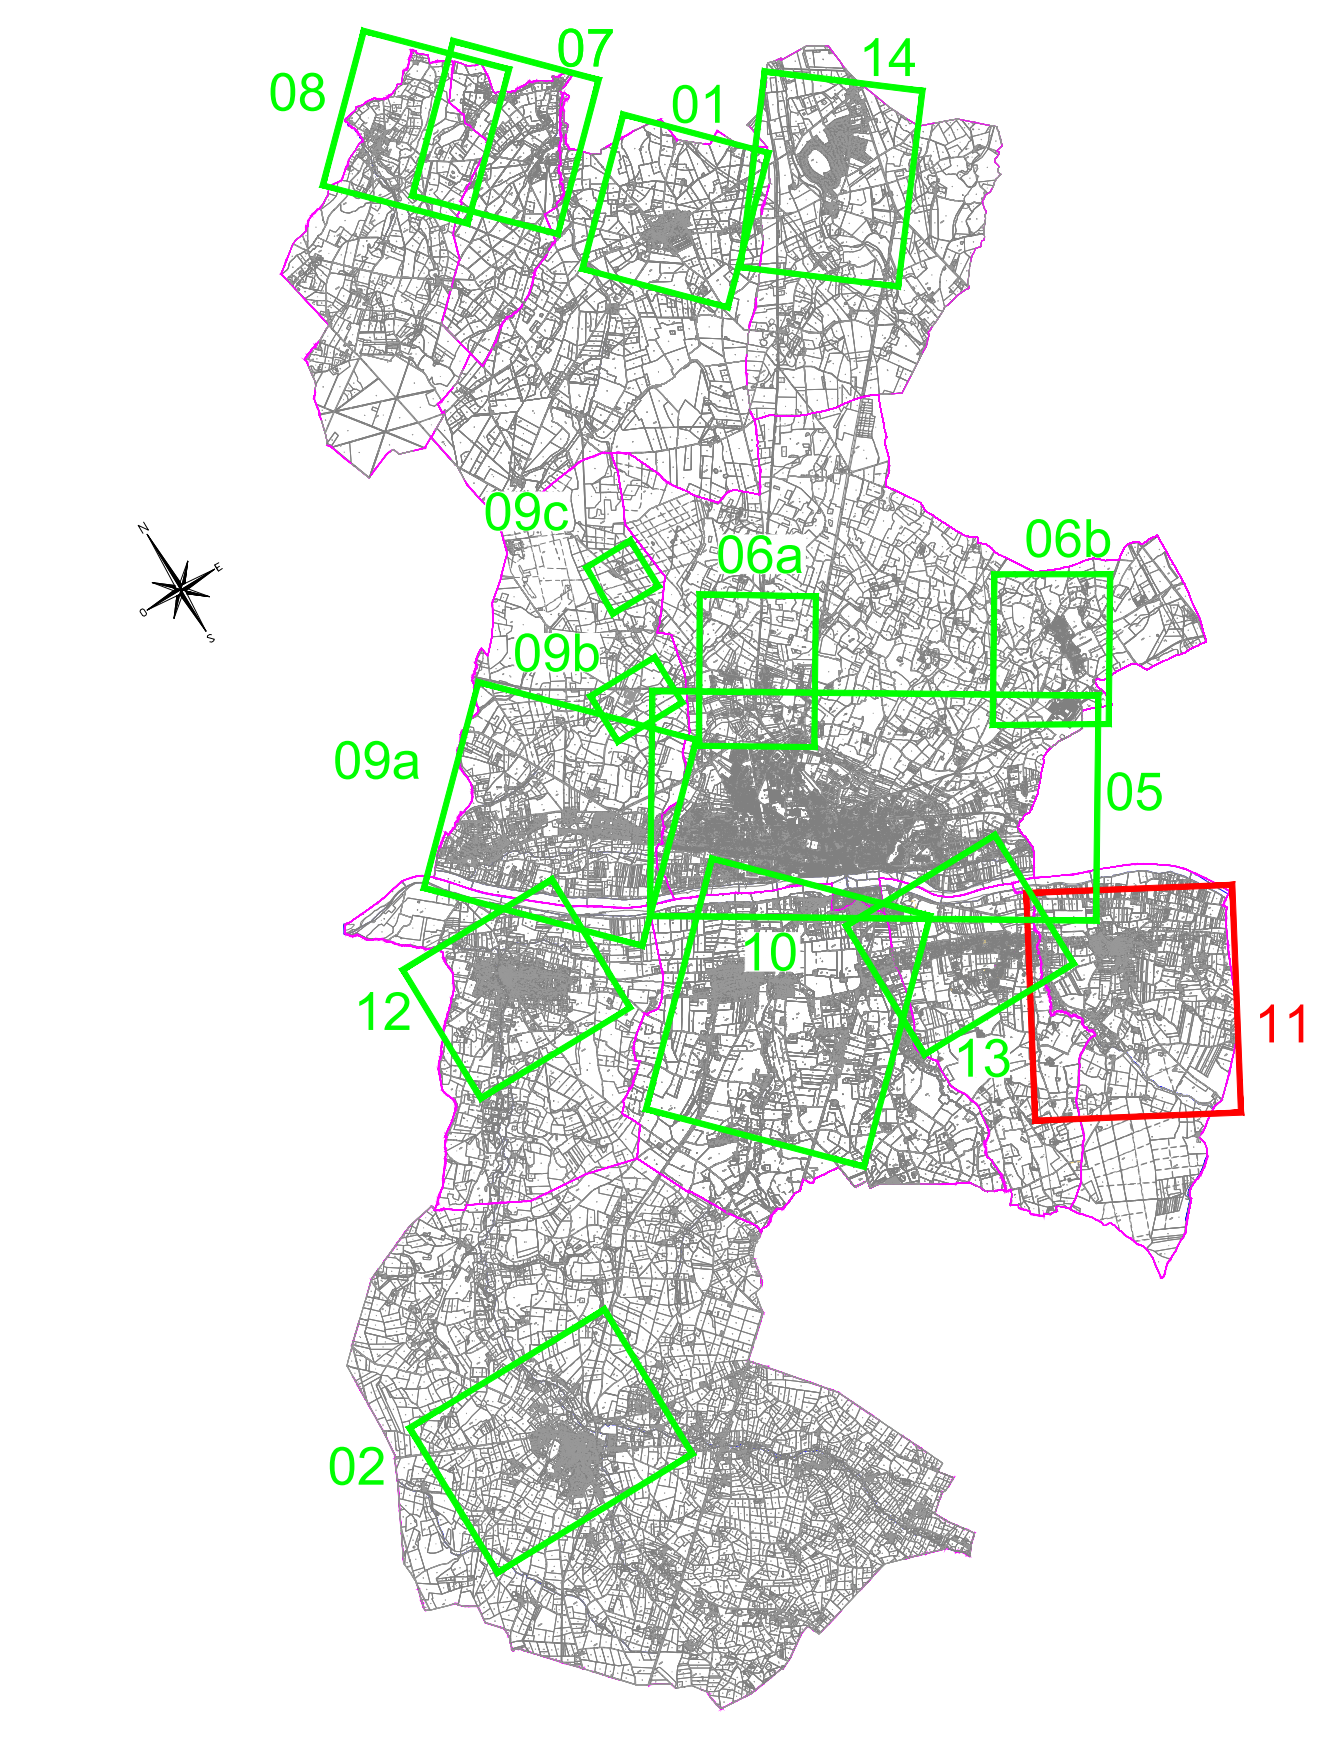

Département du Loiret

**COMMUNAUTE DE COMMUNES
GIENNOISES**

ASSAINISSEMENT DES EAUX USEES

**REVISION DU ZONAGE D'ASSAINISSEMENT
COMMUNE DE SAINT-BRISSON-SUR-LOIRE**

C	05/05/2023	A.M.	Zonage final	C.B.	
B	25/10/2022	A.M.	Modification suite échange	C.B.	
A	22/07/2022	A.M.	Edition initiale	C.B.	
Ind.	Date	Nom	Modification	Vérité	
ESQ	AVP	PRO	DCE	VISA	DOE

Fond de Plan dressé par : CC cadastre

PLAN DU ZONAGE D'ASSAINISSEMENT PROPOSÉ

NUMERO DE PLAN: 11	
NUMERO D'ETUDE: 21NCL130	ECHELLE: 1/5 000
DATE: JUILLET 2022	CHEF DE PROJET: C.B.

Agence d'Orléans
 20, Rue André Doussan
 45400 Fleury Les Aubrais
 Tél: 02 38 88 06 56
 Fax: 02 38 72 65 93
 E-mail: orleans@safege.fr

\\001\0000001\Projets\02_01_02_Assainissement\02NCL130_SaintBrisson\1_14.dwg