


Saint - Gondon

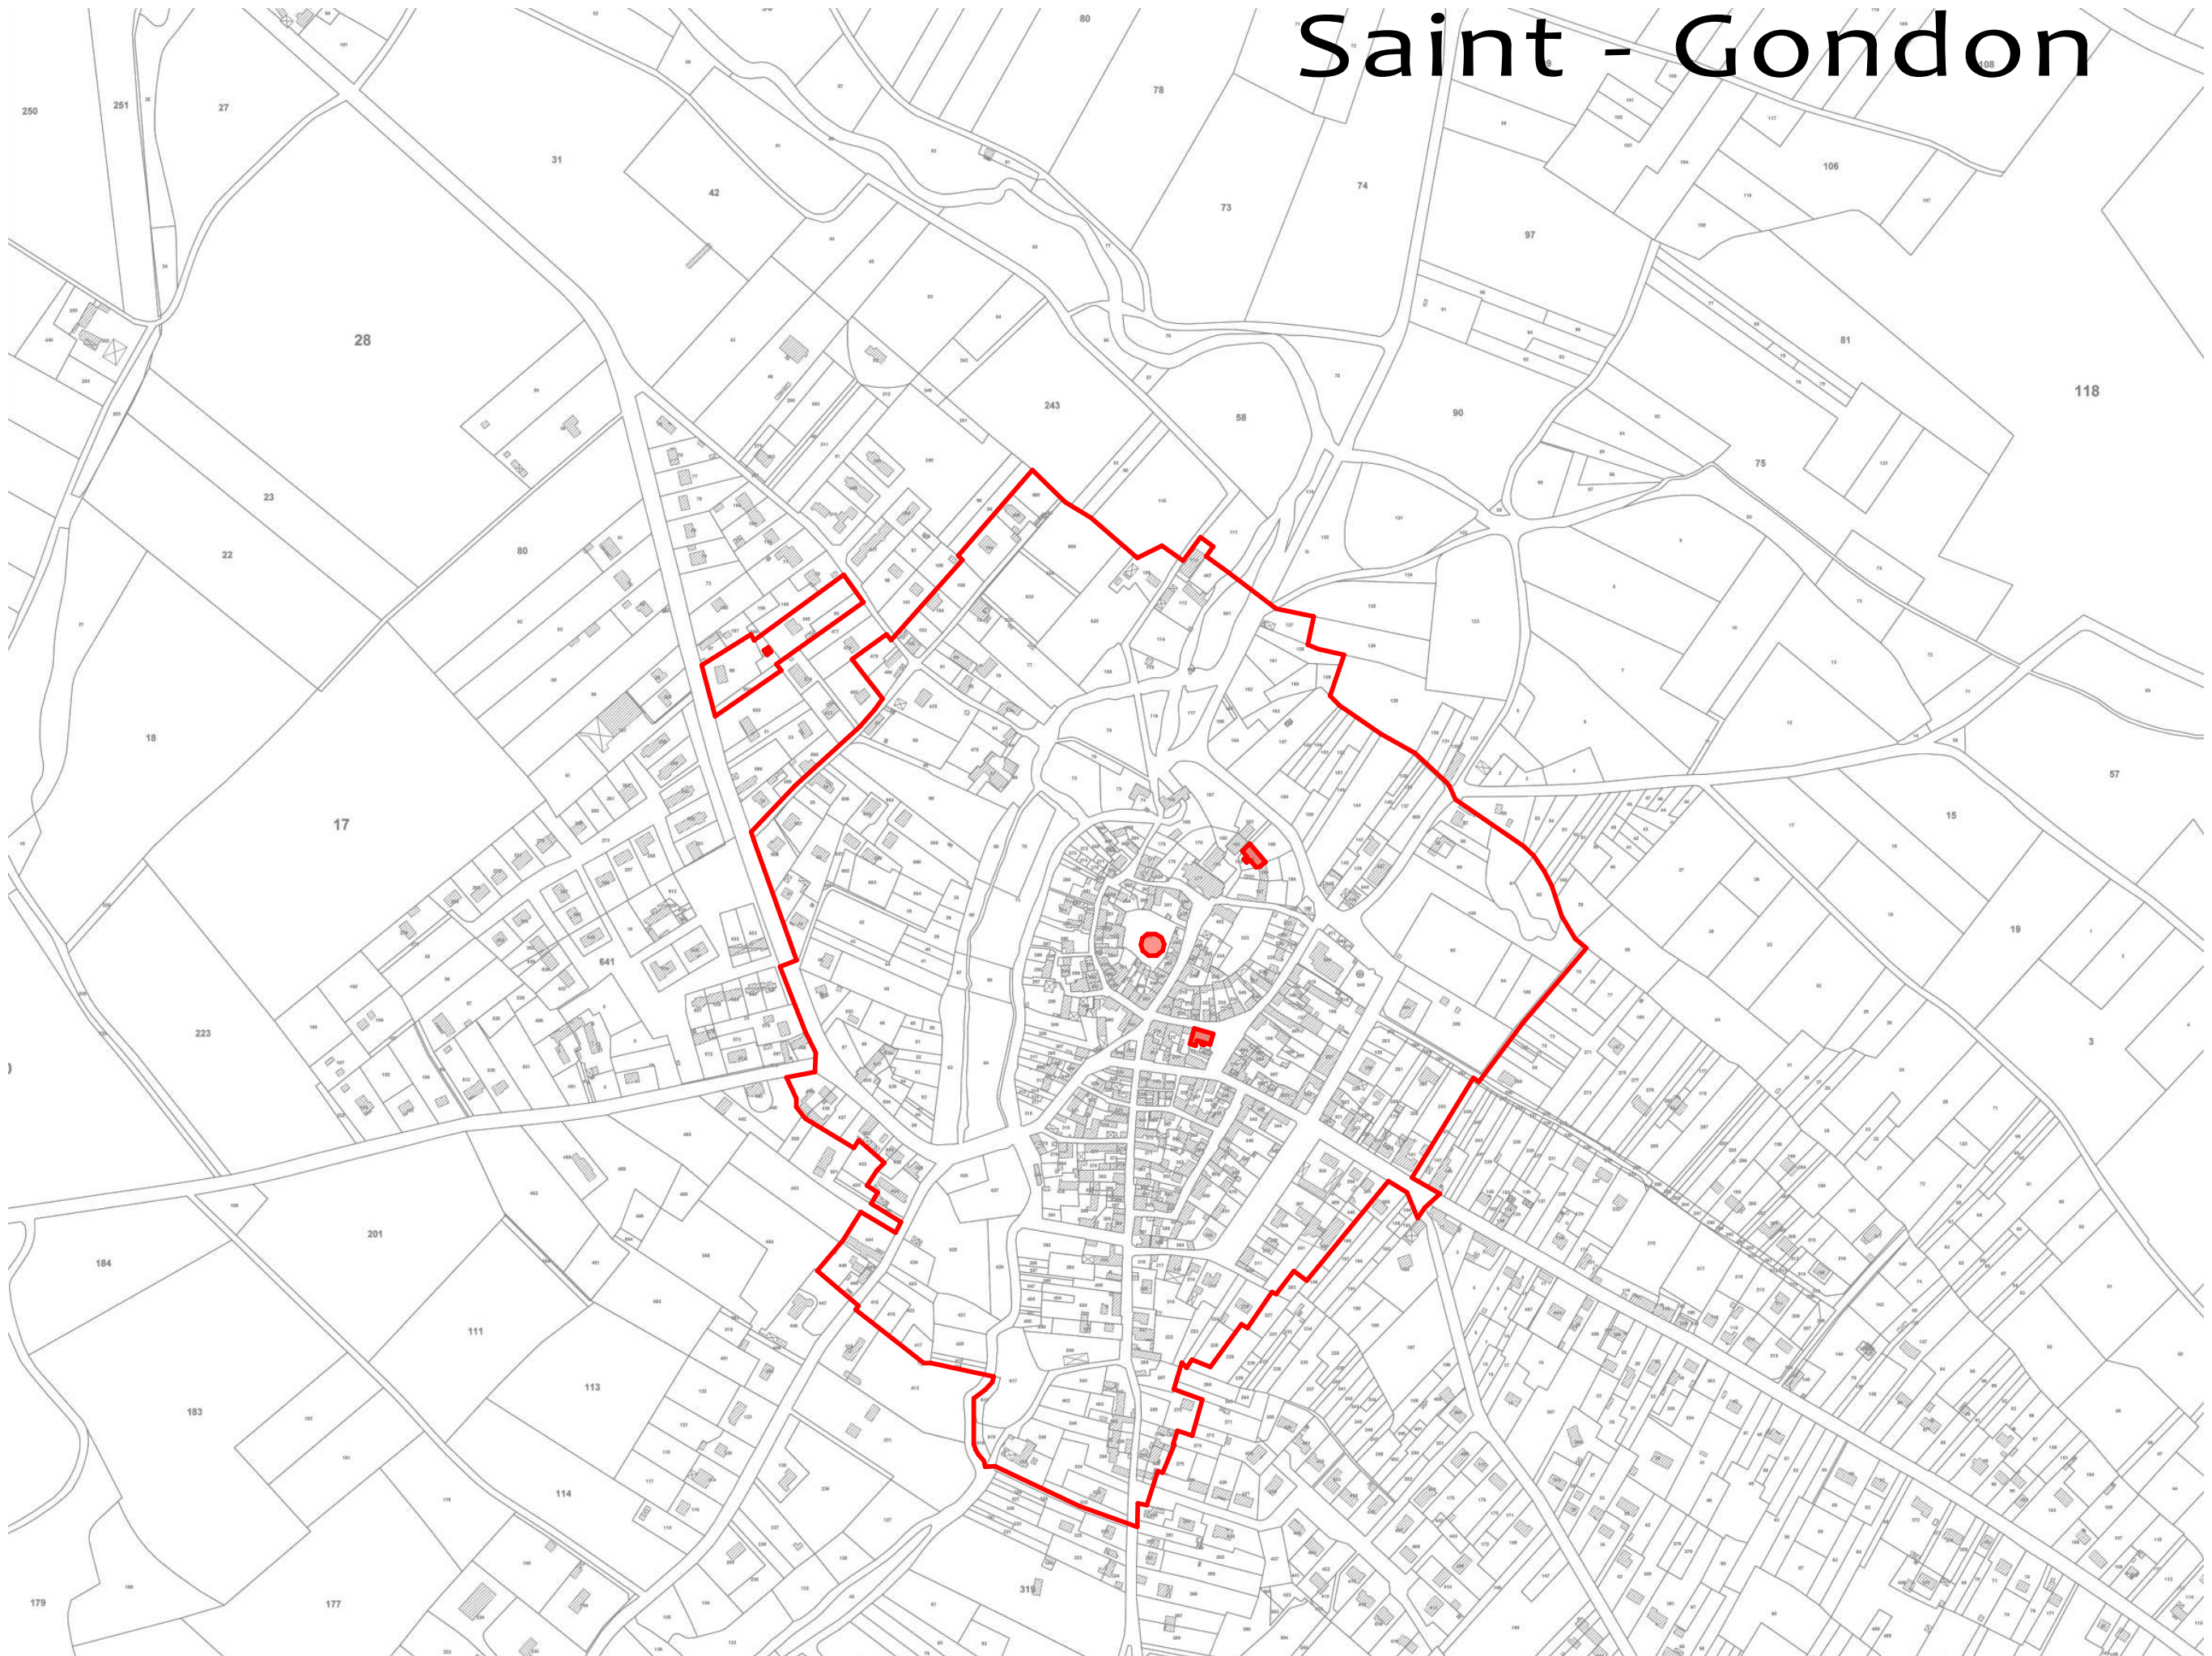

Maître d'Ouvrage :



3, Chemin de Montfort,
45 500 GIEN

Maître d'Oeuvre :

TRAIT CARRE ARCHITECTES
Architectes DPLG & CDHEC
25 rue Cambourmac
18 700 AUBIGNY SUR NERE
02.48.58.59.25 - 02.48.58.59.71
contact@traitcarrearchitectes.fr


Objet :

Périmètres Délimités
des Abords




Date :

Juillet 2018

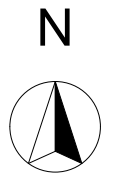
Repérage / Orientation :



Légendes

-  Patrimoine inscrit au titre des monuments historiques
-  Périmètre Délimité des Abords "Centre-bourg"
-  Périmètre Délimité des Abords "Monument Mégalithique"
Parcelles concernées /
244 (menhir),
66, 95, 245, 602

Echelle :

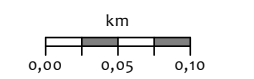

Etat :

PROJET

Désignation :

Périmètre Délimité
des Abords définitif

Phase :

Numéro :

04

Superficie du périmètre redéfini : 36,50 ha
Superficie du périmètre redéfini "Menhir" : 0,50 ha