

**Légende :**

- Limite des zones
- Espace boisé classé à conserver ou à créer
- ★ Bâtiments pour lesquels le changement de destination est autorisé et réglementé
- Limite administrative

**Elements du paysage à préserver**

**Patrimoine architectural :**

- Bâtiment remarquable
- Bâtiment
- CH Château
- Egl Eglise
- Elément architectural
- Chapelle
- Croix
- Moulin
- Tour


**Patrimoine naturel :**

- Haie
- Arbre
- Mare
- Alignement d'arbres



Pièce 4.14

COMMUNAUTE DES COMMUNES GIENNOISES  
 PLAN LOCAL D'URBANISME INTERCOMMUNAL

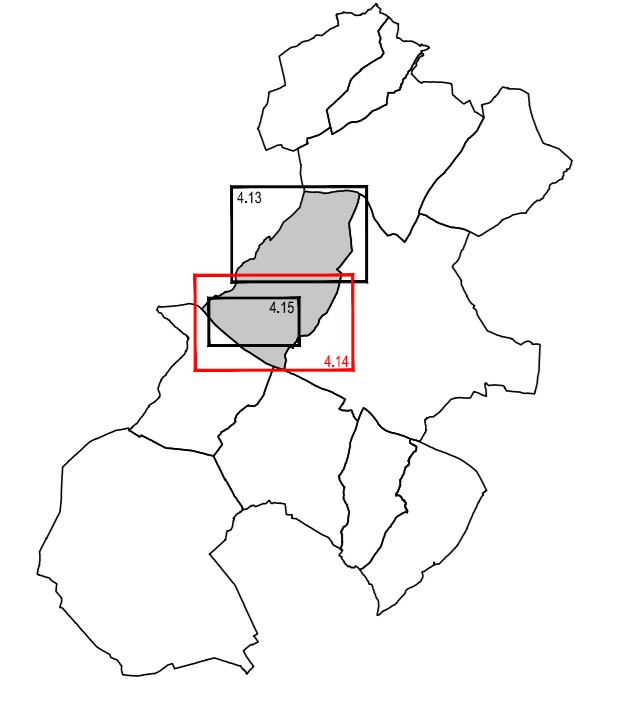

**PLAN DE ZONAGE**  
 Nevoy Sud  
 Echelle : 1/5000

Objet	Date
Approuvé le	6 décembre 2019 par le Conseil Communautaire
Révisé le	
Modifié le	
Mis à jour le	