



SURFACE TOTALE : 772,61 m²



SURFACE TOTALE : 253,80 m²

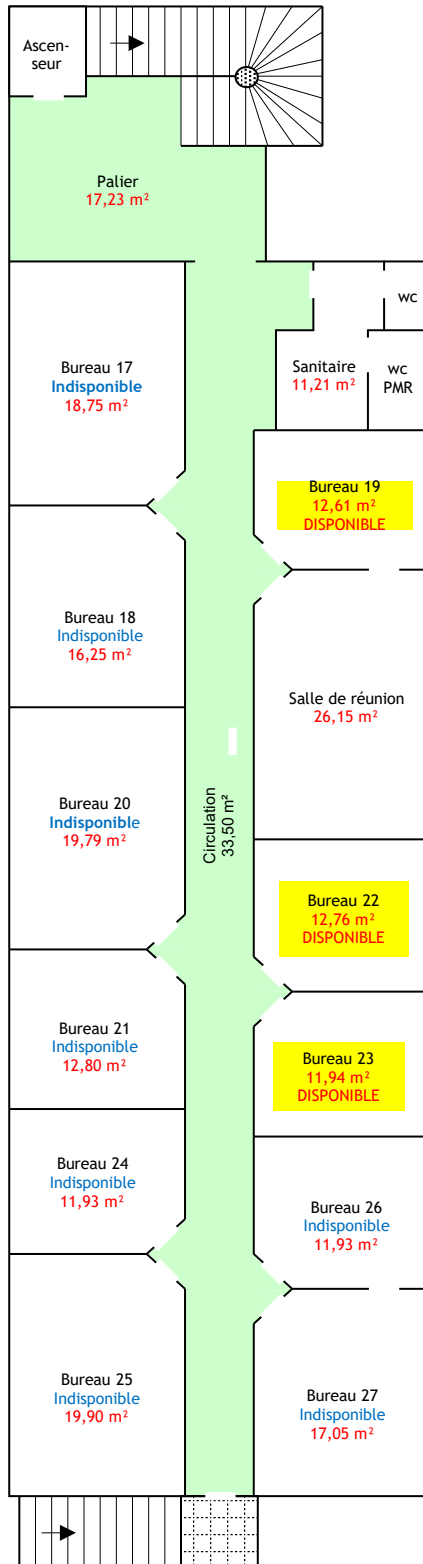

SURFACE TOTALE : 416,75 m²

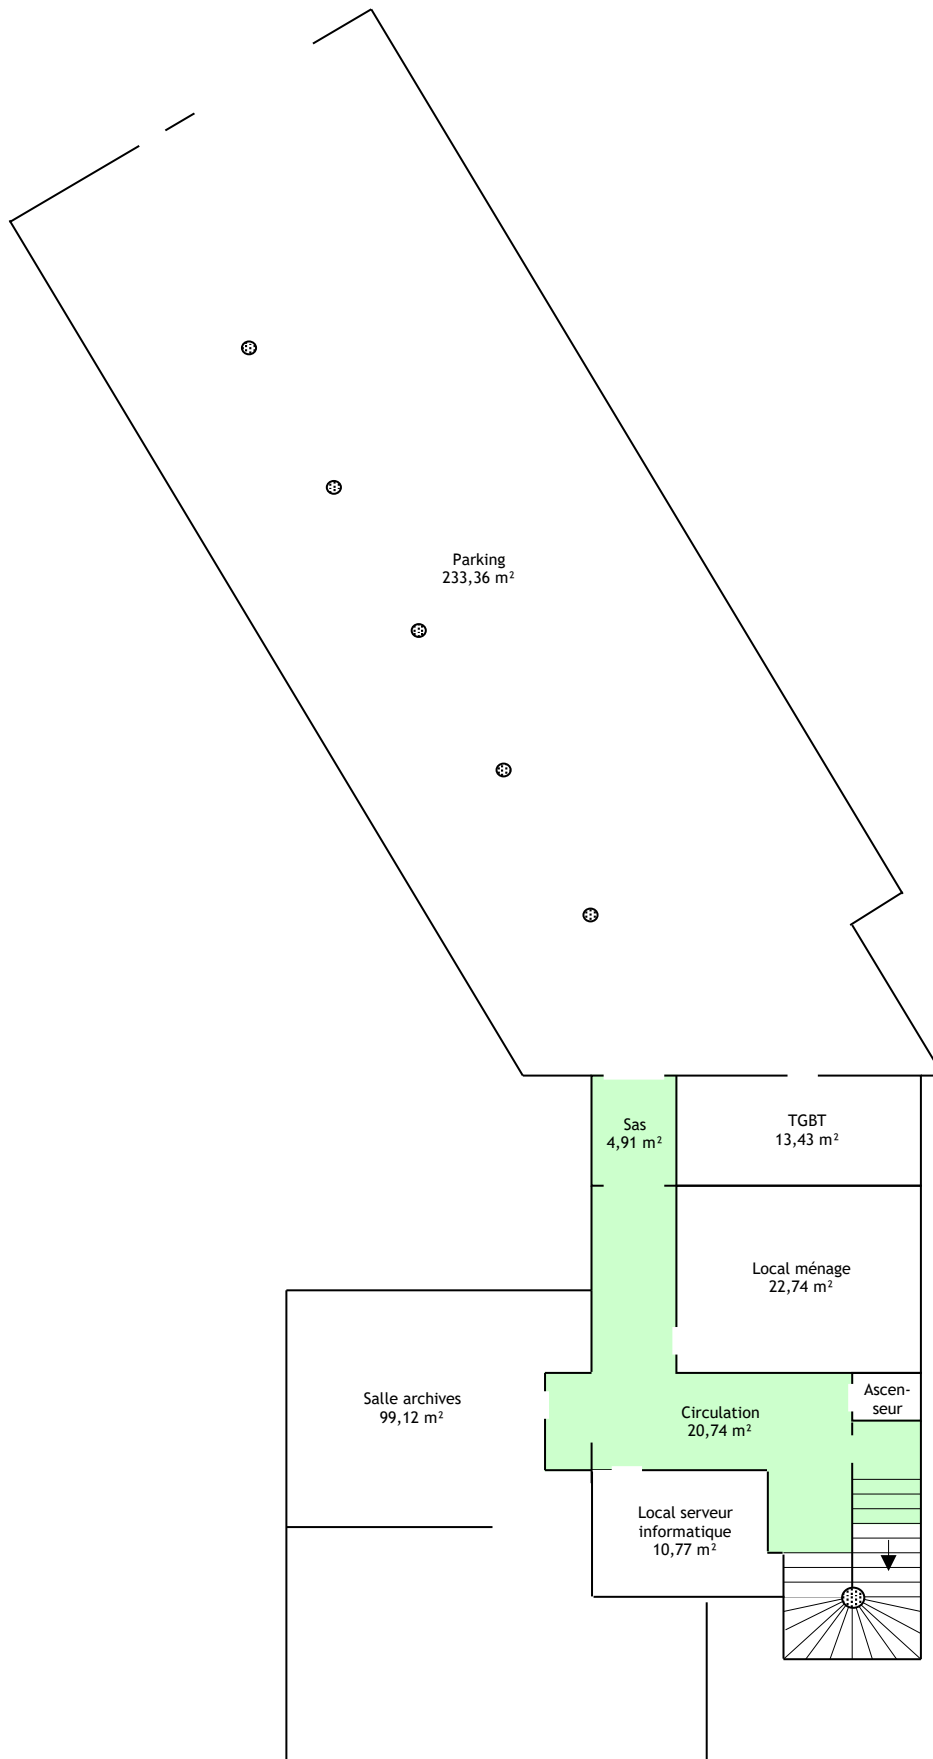

SURFACES LOCAUX CDCG									
RDC (aile administration)		RDC (aile direction)		RDC (accueil)		Etage		Sous-sol	
22,62	m ²	3,63	m ²	3,42	m ²	17,23	m ²	13,43	m ²
12,24	m ²	12,20	m ²	2,41	m ²	18,75	m ²	22,74	m ²
17,46	m ²	9,32	m ²	63,75	m ²	16,25	m ²	11,68	m ²
12,44	m ²	13,21	m ²	3,27	m ²	19,79	m ²	10,77	m ²
20,95	m ²	23,21	m ²	12,58	m ²	12,80	m ²	20,74	m ²
20,15	m ²	22,84	m ²			11,93	m ²	4,91	m ²
6,64	m ²	16,49	m ²			19,90	m ²	99,12	m ²
6,38	m ²	18,95	m ²			17,05	m ²	233,36	m ²
15,84	m ²	27,11	m ²			11,93	m ²		
27,75	m ²	2,75	m ²			11,94	m ²		
17,28	m ²	12,96	m ²			12,76	m ²		
16,91	m ²	10,93	m ²			26,15	m ²		
34,88	m ²	8,97	m ²			12,61	m ²		
10,94	m ²	31,05	m ²			33,50	m ²		
38,55	m ²	19,74	m ²			11,21	m ²		
		118,95	m ²						
		3,84	m ²						
281,03	m²	356,15	m²	85,43	m²	253,80	m²	416,75	m²
SURFACE TOTALE BATIMENT ADMINISTRATIF (HORS SOUS-SOL) :								976,41	m²
Nota : Surface parking sous-sol (233,36 m ²) non mentionnée sur plan. Estimation faite à partir des surfaces de l'aile direction déduction faite des surfaces de la salle du conseil et du sas 2									