


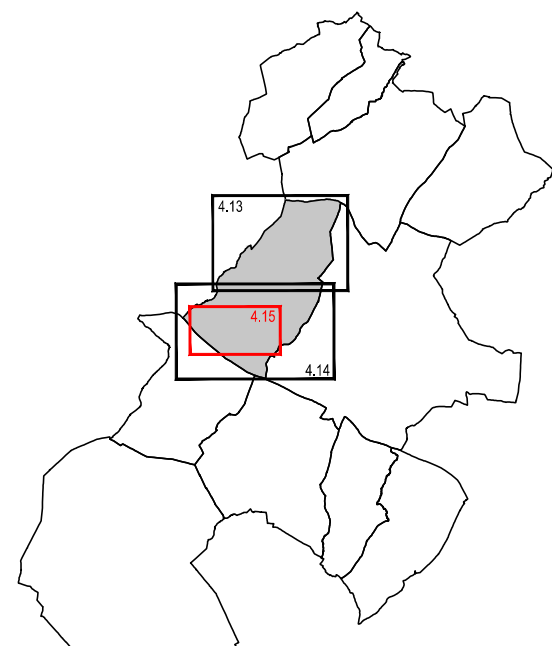

PLAN DE ZONAGE
Nevoy
Le bourg - Arcole
Echelle : 1/2500

Echelle : 1/250

Echelle : 1/250

Echelle : 1/250

Objet	Date
Approuvé le	6 décembre 2019 par le Conseil Communautaire
Révisé le	
Modifié le	
Mis à jour le	

 GEOMEXPERT sas - 1, rue Népce - 45700 Villemandeur

Légende :

-  Limite des zones
 Espace boisé classé à conserver ou à créer
 Bâtiments pour lesquels le changement de destination est autorisé et réglementé
 Limite administrative

Eléments du paysage à préserver

Patrimoine architectural :

- Bâti/couvreage remarquable**
- B** Bâtiment
- Ch** Château
- Eg** Eglise

- Élément architectural

- | | |
|----|----------|
| Ch | Chapelle |
| Cx | Croix |
| Mo | Moulin |
| Tr | Tour |

Patrimoine naturel

-  Haie
-  Arbre
-  Mare
- Alignement d'arbres

	Emplacement réservé	
	Objet	Bénéficiaire
(N1)	Espace public	Commune