
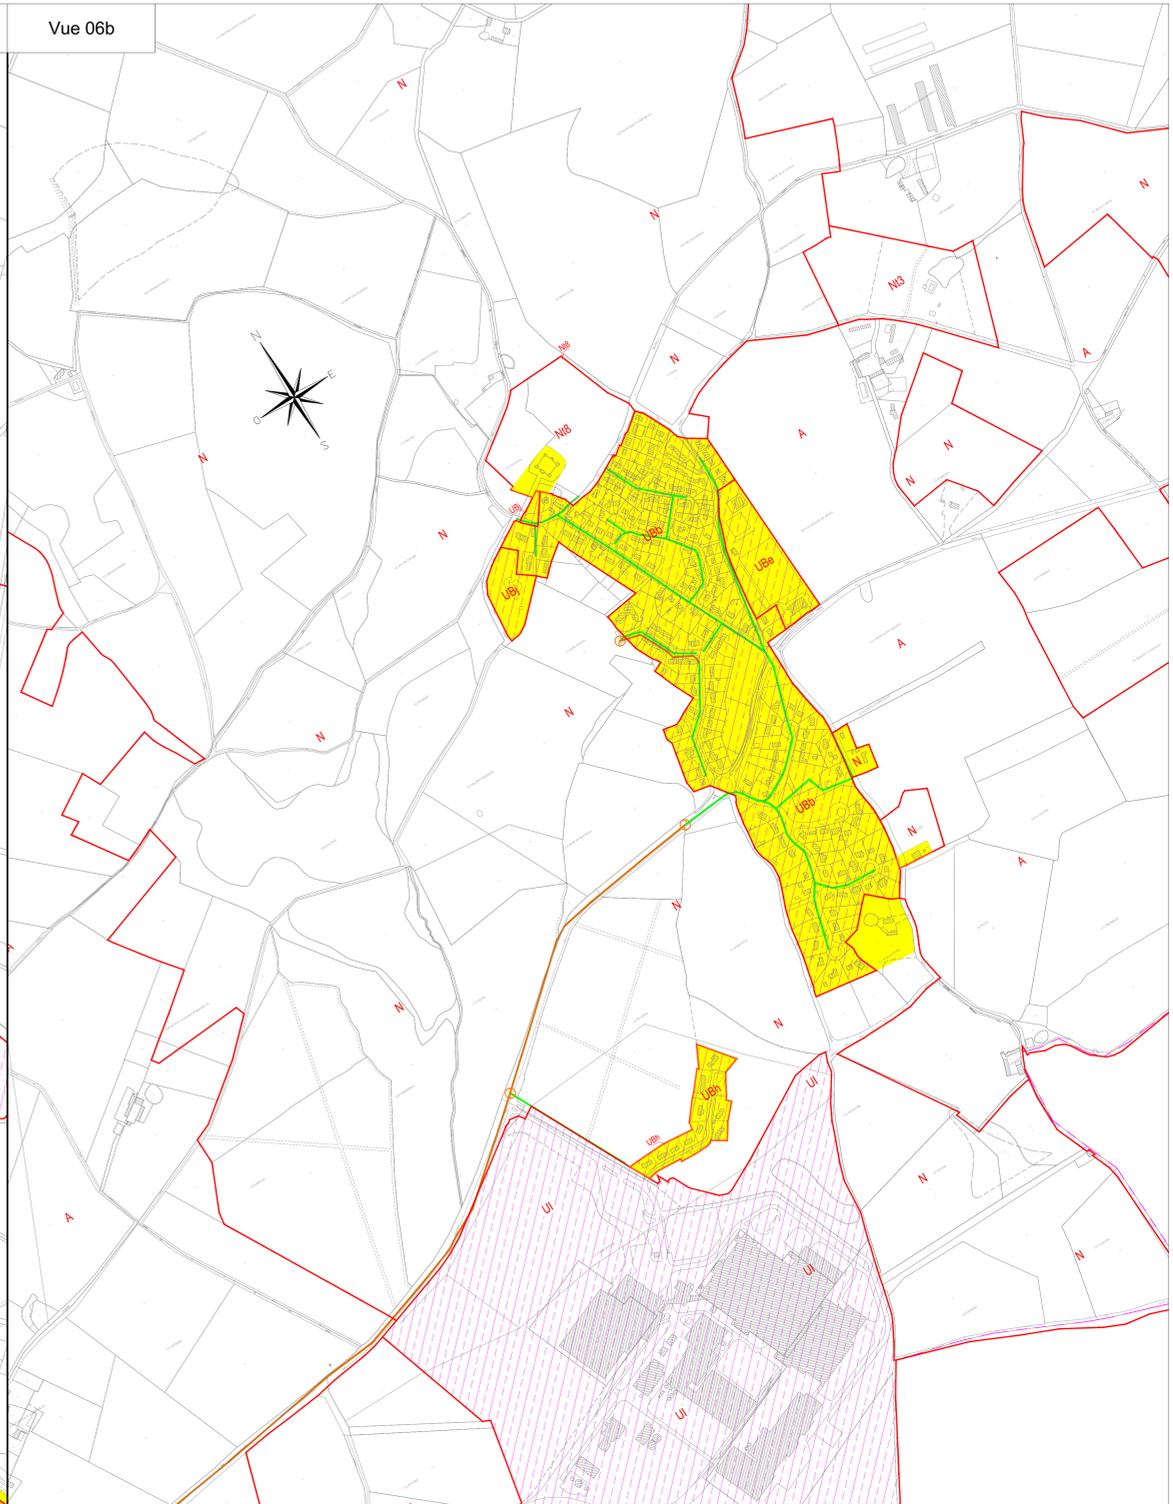
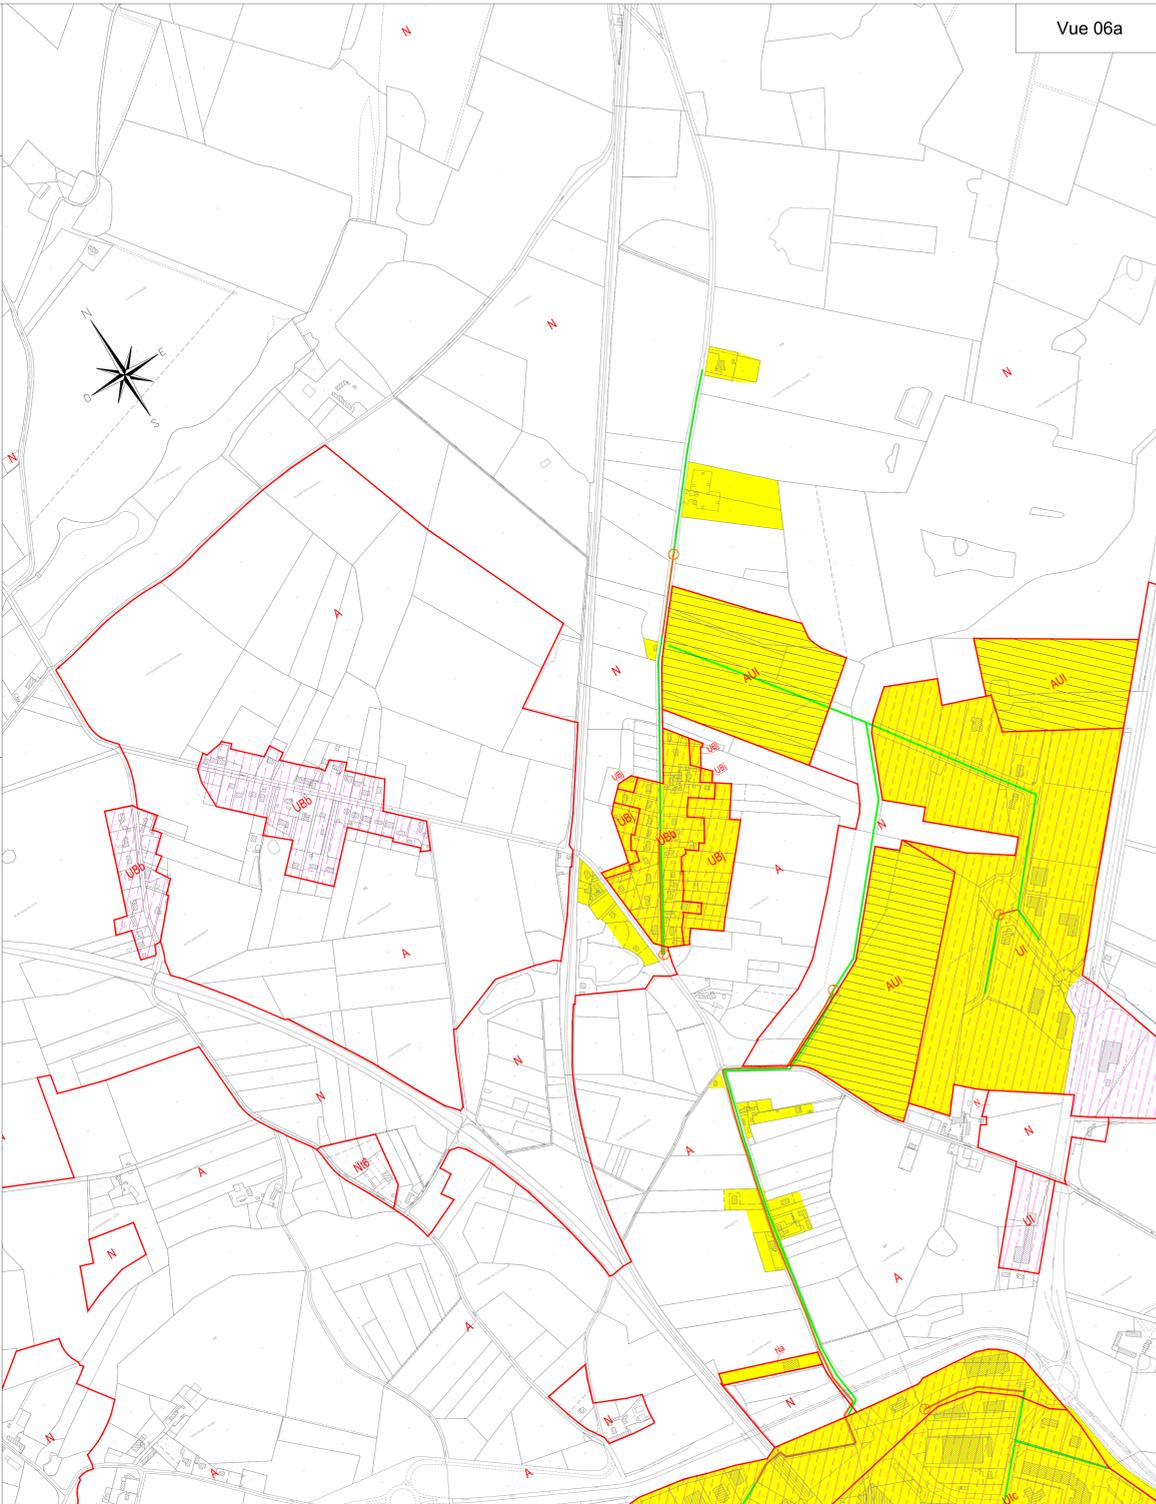


**LEGENDE :**

- Limites de communes
  - Limite des zones du P.L.U.I.
  - Réseau d'eaux usées séparatif existant
  - Réseau unitaire d'eaux usées existant
  - Réseau de refoulement d'eaux usées existant
  - Poste de refoulement existant
- Zone raccordée ou raccordable au réseau d'assainissement collectif
  - Zone d'assainissement non collectif
  - Zone restante à définir :
  - Nouvelle zone d'assainissement collectif envisagée
  - Nouvelle zone d'assainissement non collectif envisagée

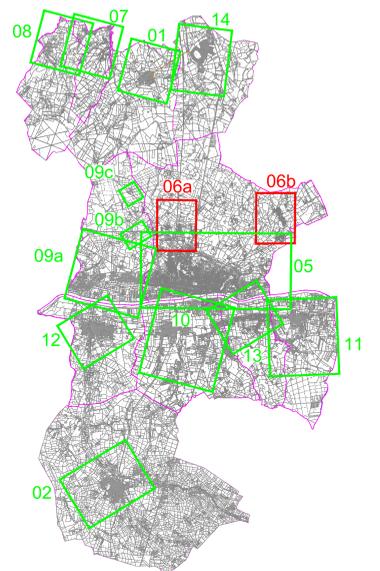

Département du Loiret

**COMMUNAUTE DE COMMUNES  
GIENNOISES**

**ASSAINISSEMENT DES EAUX USEES**

**REVISION DU ZONAGE D'ASSAINISSEMENT  
COMMUNE DE GIEN - ARRABLOY**

Ind.	Date	Num	Modification	Vérifié
C	05/05/2023	A.M.	Zonage final	C.R.
B	25/10/2022	A.M.	Modification suite échange	C.R.
A	22/07/2022	A.M.	Edition initiale	C.R.

Fond de Plan dressé par : C/Cadastre

**PLAN DU ZONAGE D'ASSAINISSEMENT PROPOSÉ**

NUMERO DE PLAN: 06		 <p>Agence # Orléans 20 Rue André Thouvenin 45400 Fleury Les Aubrais Tél: 02 38 88 06 56 Fax: 02 38 72 61 93 E-mail: orleans@safage.fr</p>
NUMERO D'ETUDE	ECHELLE	
21NCL130	1/5 000	
DATE	CHEF DE PROJET	
JUILLET 2022	F.B.	