
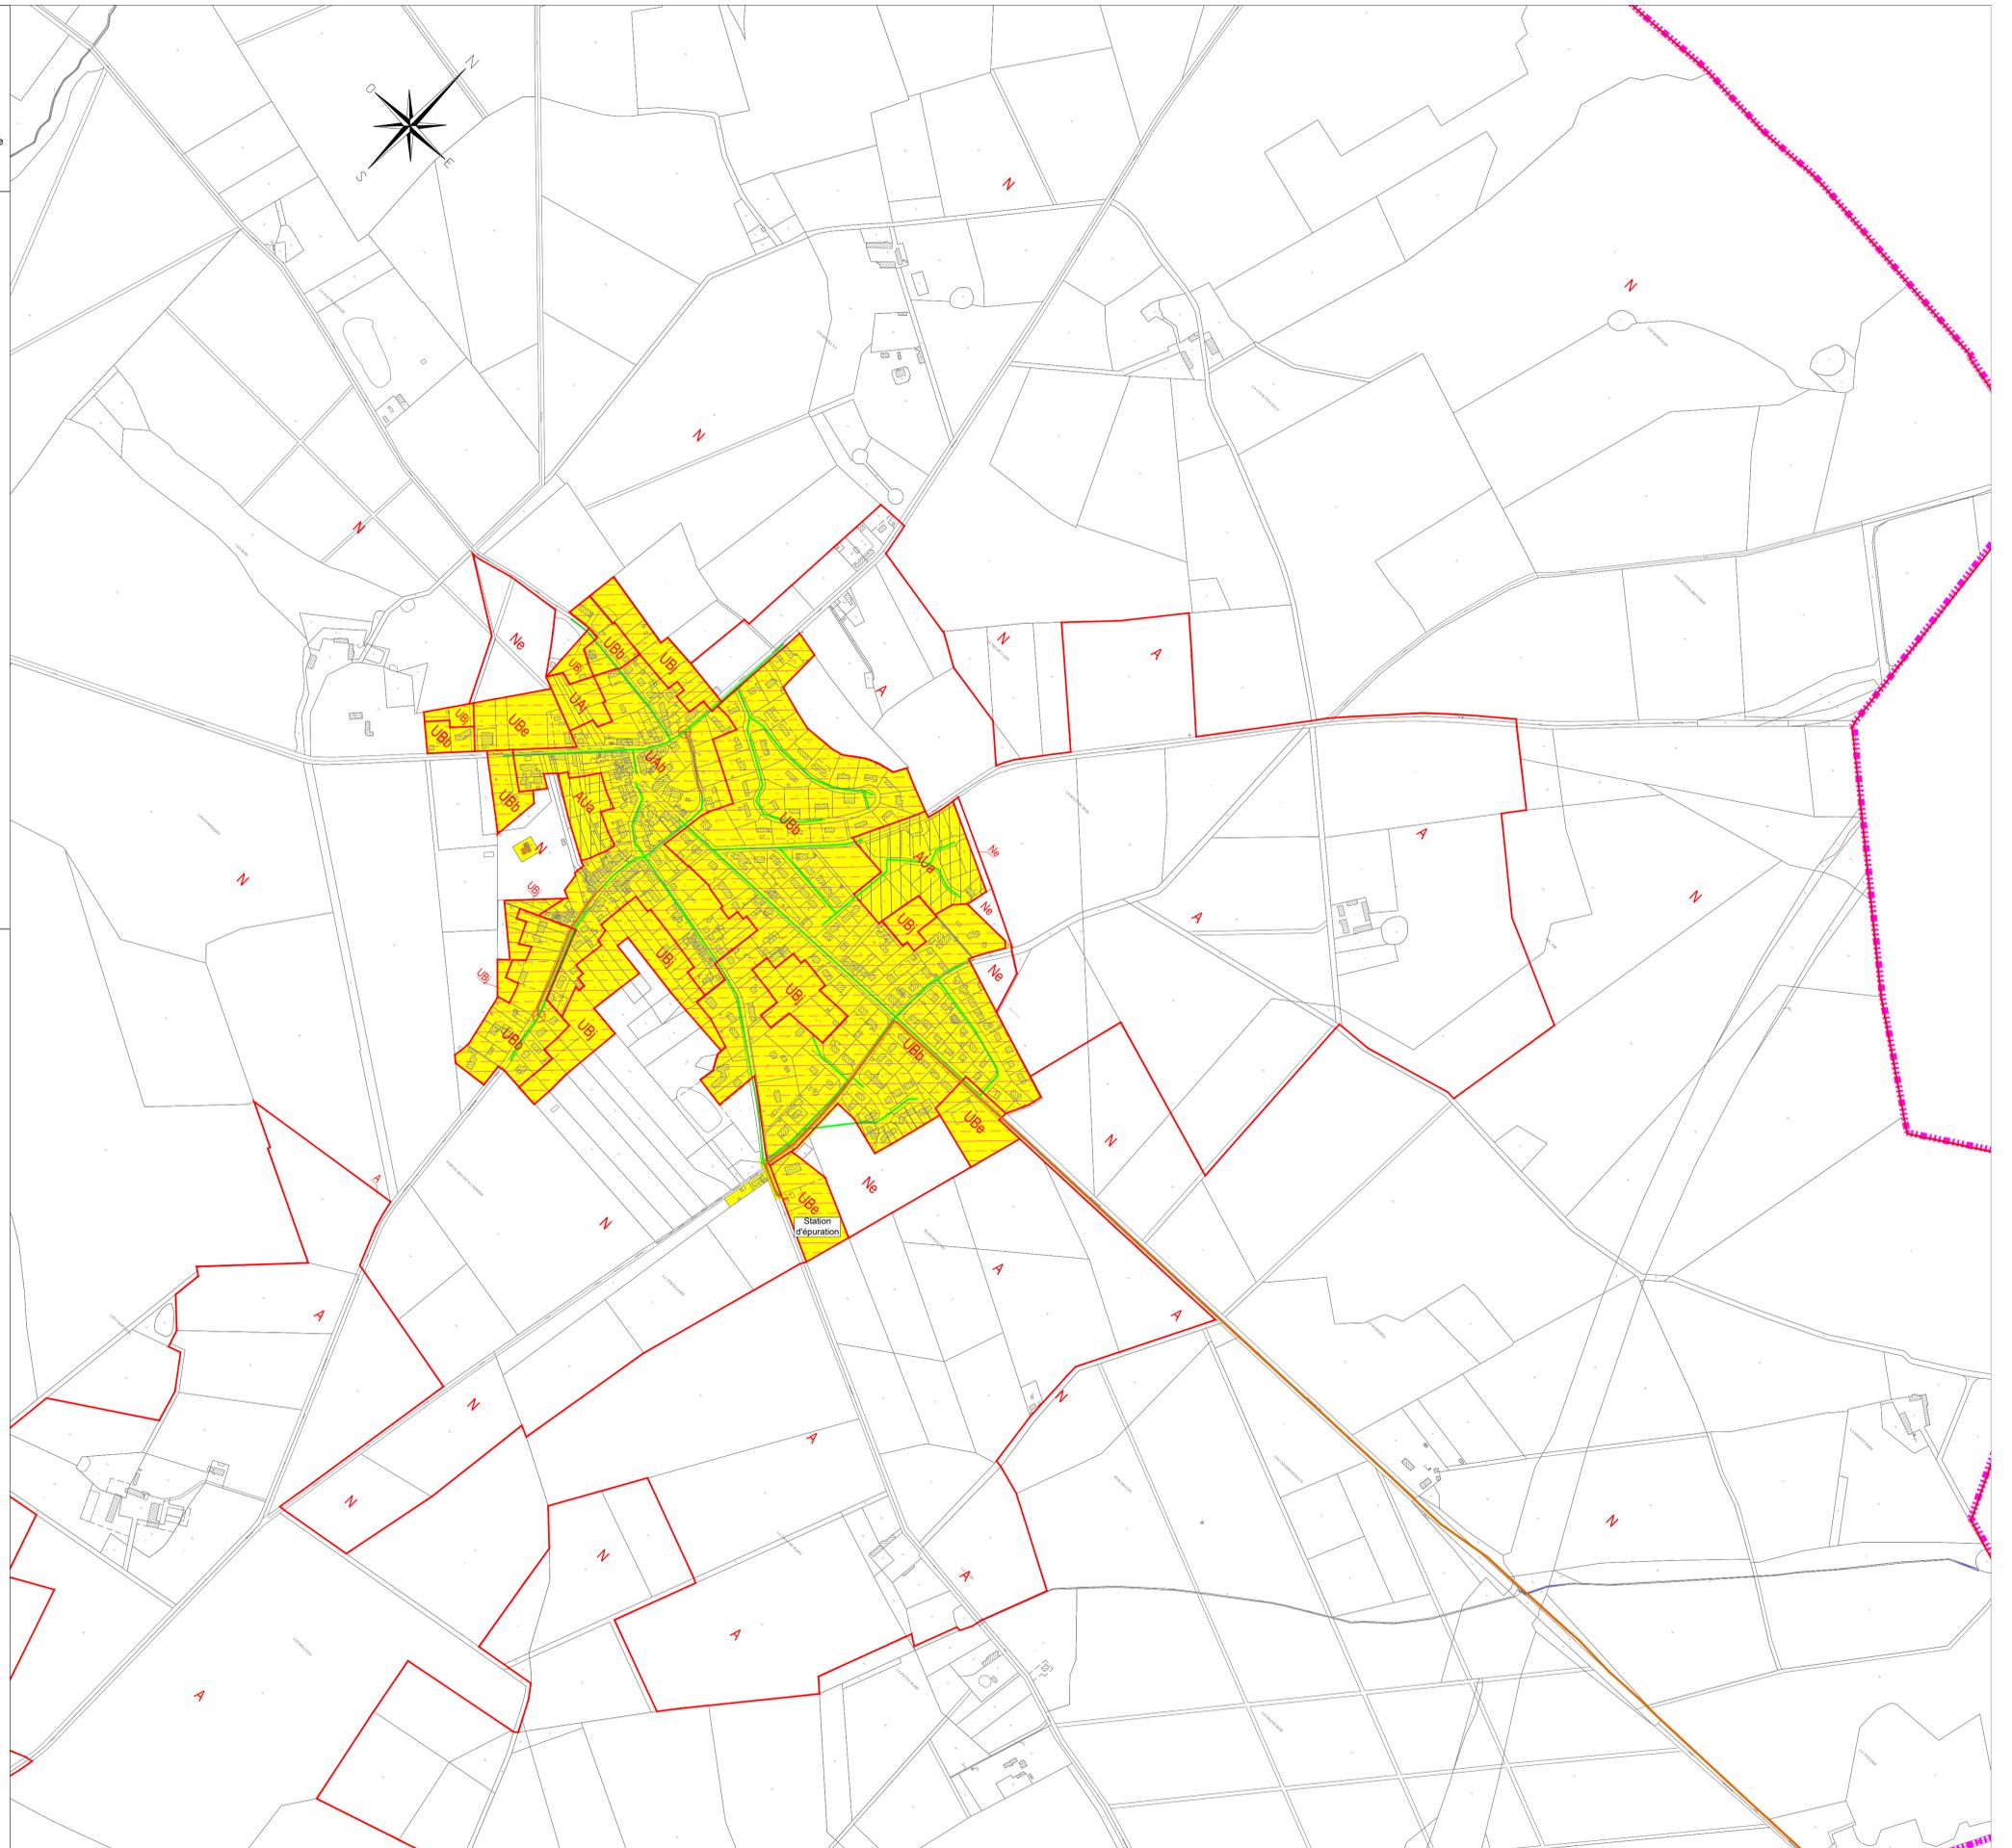


LEGENDE :

- ▬ Limites de communes
 - ▬ Limite des zones du P.L.U.I.
 - ▬ Réseau d'eaux usées séparatif existant
 - ▬ Réseau unitaire d'eaux usées existant
 - ▬ Réseau de refolement d'eaux usées existant
 - Poste de refolement existant
- Zone raccordée ou raccordable au réseau d'assainissement collectif
 - Zone d'assainissement non collectif
- Zone restante à définir :
- Nouvelle zone d'assainissement collectif envisagée
 - Nouvelle zone d'assainissement non collectif envisagée

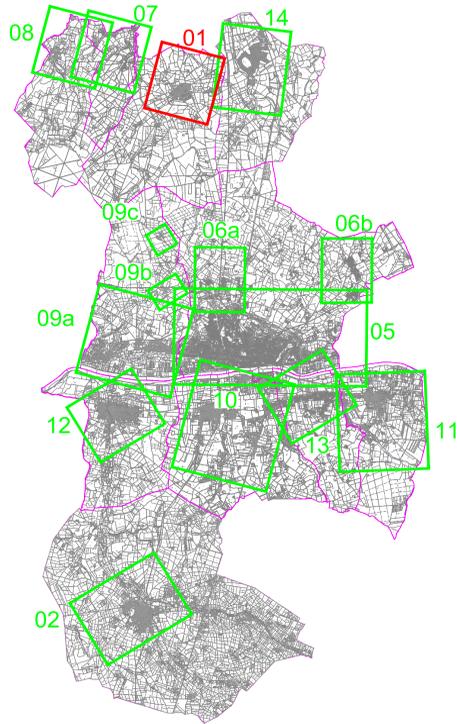

Département du Loiret

**COMMUNAUTE DE COMMUNES
GIENNOISES**

ASSAINISSEMENT DES EAUX USEES

**REVISION DU ZONAGE D'ASSAINISSEMENT
COMMUNE DES CHOUX**

C	05/05/2023	A.M.	Zonage final	C.B.
B	25/10/2022	A.M.	Modification suite échange	C.B.
A	22/07/2022	A.M.	Edition initiale	C.B.
Ind.	Date	Nom	Modification	Verifié

ESQ	AVP	PRO	DCE	VISA	DOE
-----	-----	-----	-----	------	-----

Fond de Plan dressé par : C'Cadastre

PLAN DU ZONAGE D'ASSAINISSEMENT PROPOSÉ

NUMERO DE PLAN:	01	 <p>Agence d'Orléans 20, Rue André Dessaux 45400 Fleury Les Aubrais Tél: 02 38 88 06 56 Fax: 02 38 72 65 93 E-mail: orleans@safege.fr</p>
NUMERO D'ETUDE	ECHELLE	
21NCL130	1/5 000	
DATE	CHEF DE PROJET	
JUILLET 2022	C.B.	