



Vue 9a

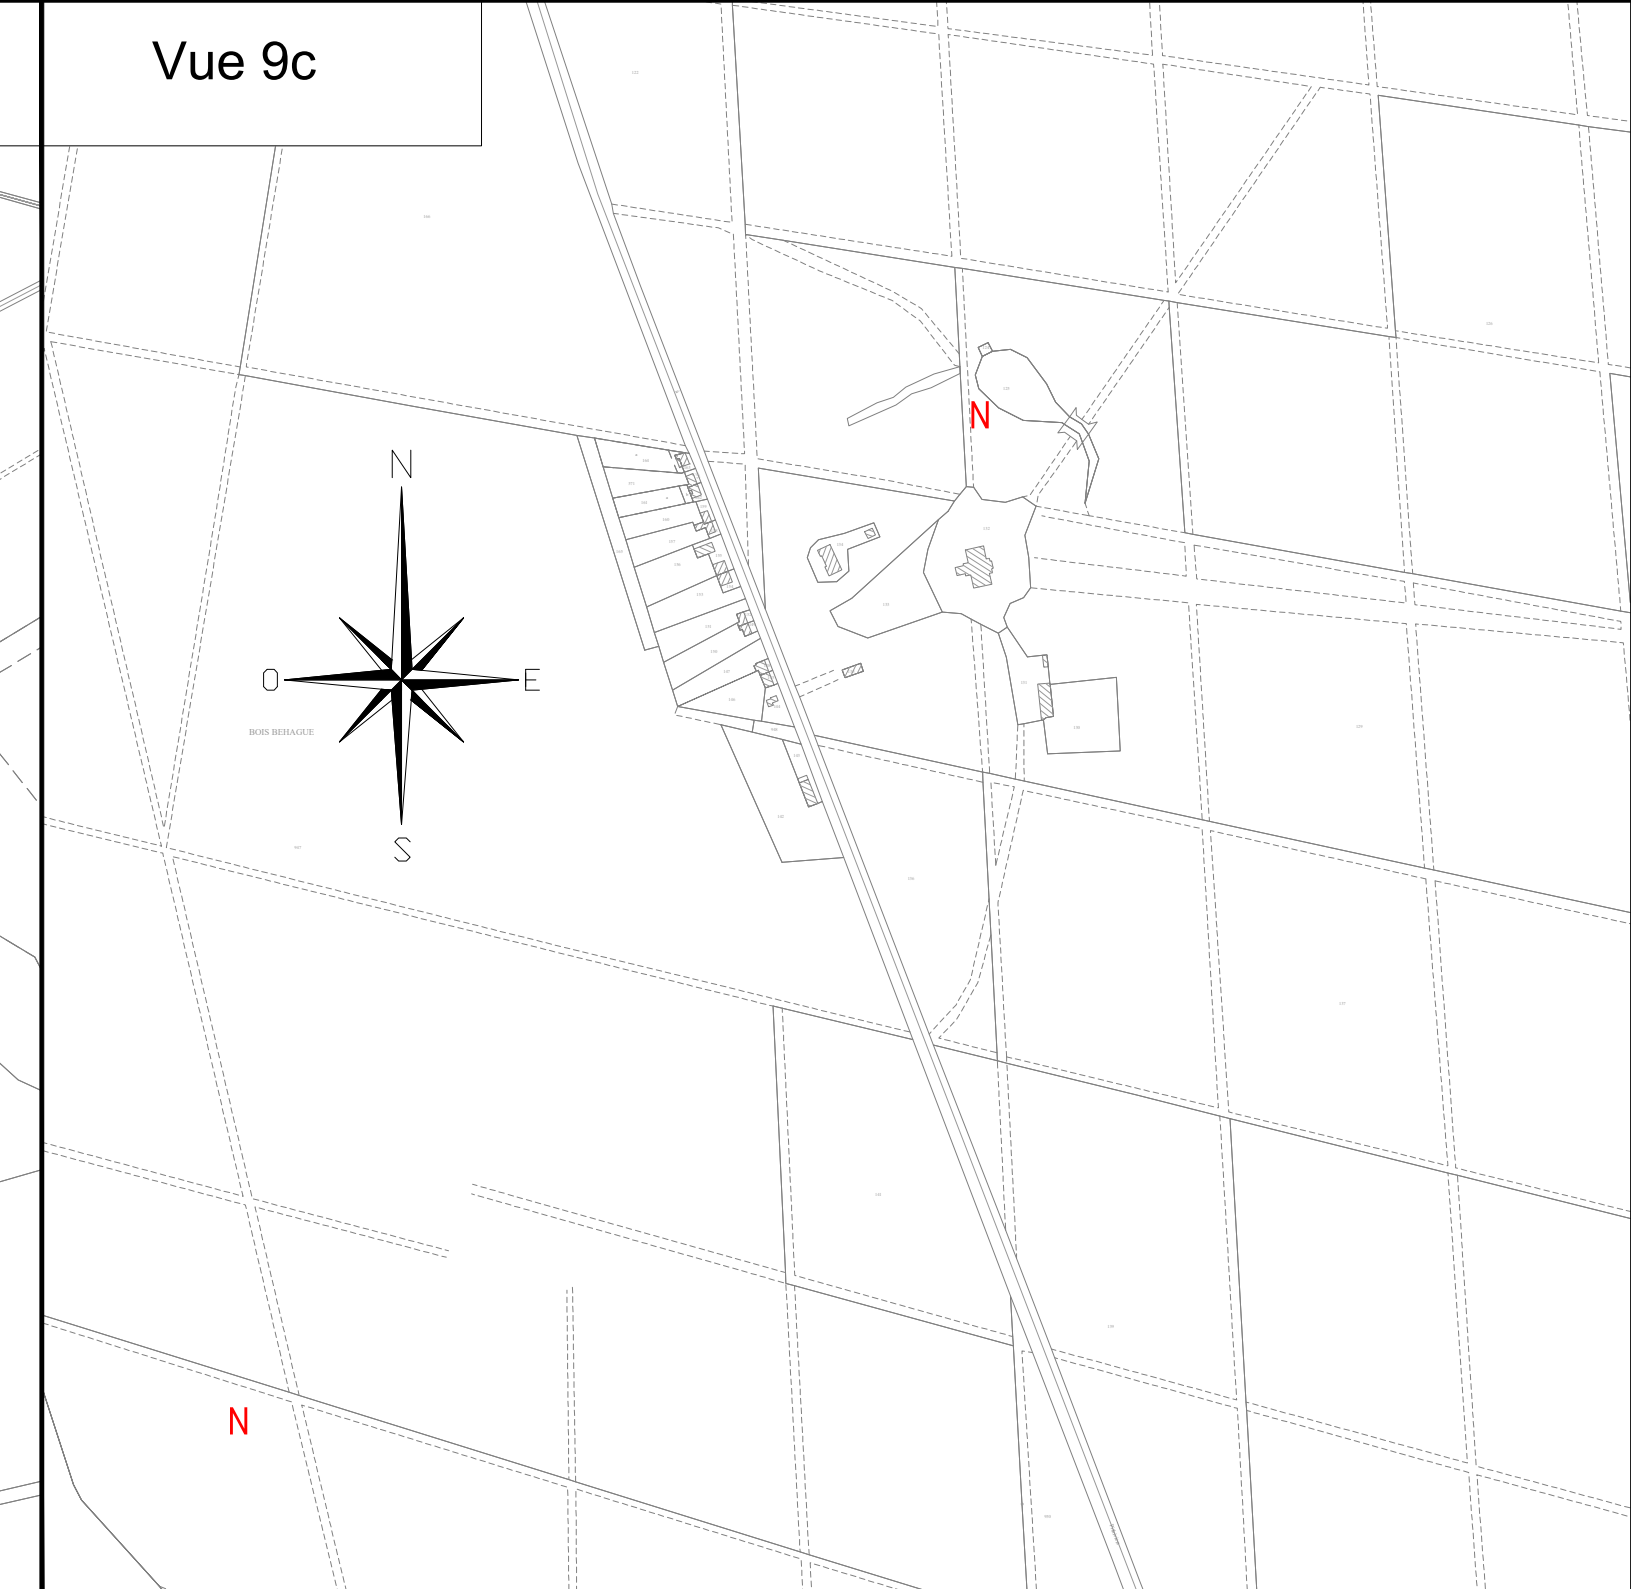

Vue 9c

**LEGENDE :**

Limites de communes	Zone raccordée ou raccordable au réseau d'assainissement collectif
Limite des zones du P.L.U.I.	Zone d'assainissement non collectif
Réseau d'eaux usées séparatif existant	Zone restante à définir :
Réseau unitaire d'eaux usées existant	Nouvelle zone d'assainissement collectif envisagée
Réseau de refoulement d'eaux usées existant	Nouvelle zone d'assainissement non collectif envisagée
Poste de refoulement existant	

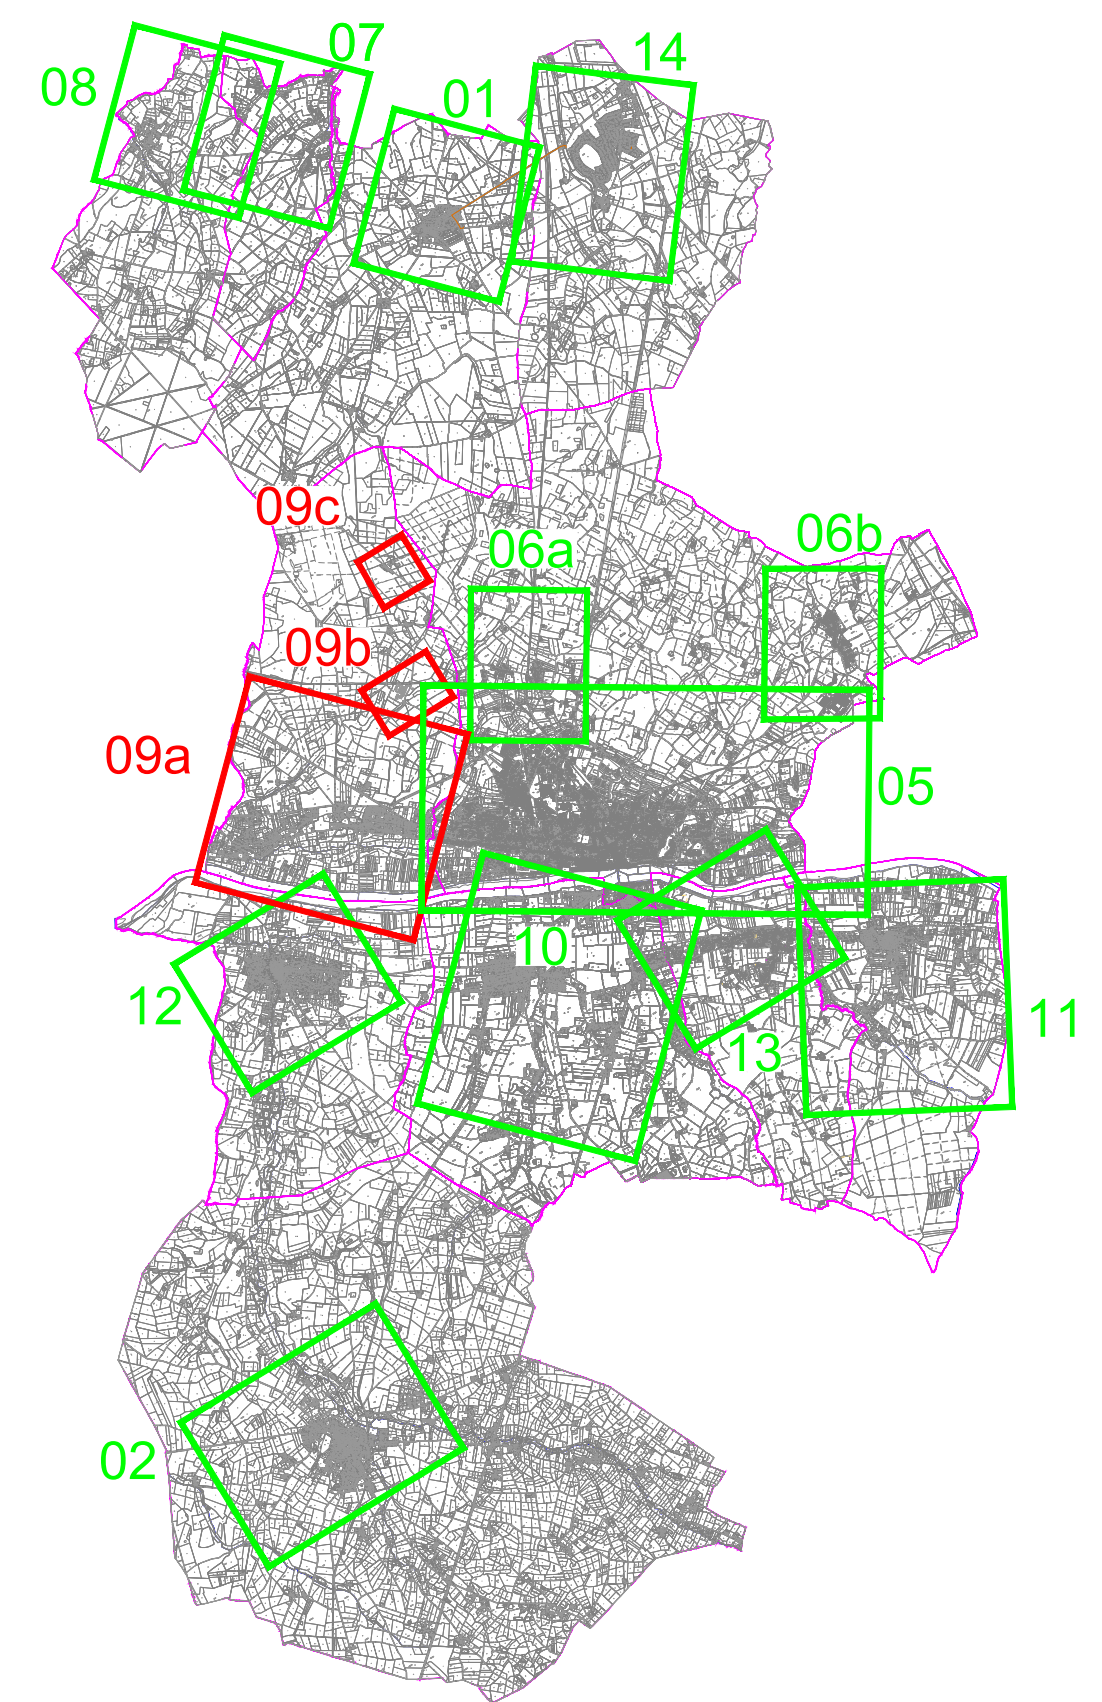

Département du Loiret

**COMMUNAUTE DE COMMUNES  
GIENNOISES**

**ASSAINISSEMENT DES EAUX USEES**

**REVISION DU ZONAGE D'ASSAINISSEMENT  
COMMUNE DE NEVOZY**

C	05/05/2023	A.M.	Zonage final	C.B.	
B	25/10/2022	A.M.	Modification suite échange	C.B.	
A	22/07/2022	A.M.	Edition initiale	C.B.	
Ind.	Date	Nom	Modification	Vérifié	
ESQ	AVP	PRO	DCE	VISA	DOE

Fond de Plan dressé par : ©Cadastre

**PLAN DU ZONAGE D'ASSAINISSEMENT PROPOSÉ**

NUMERO DE PLAN: 09	
NUMERO D'ETUDE: 21NCL130	ECHELLE: 1/5 000
DATE: JUILLET 2022	CHEF DE PROJET: C.B.

Agence F. Orléans  
20, Rue André Dessaux  
45400 Fleury Les Aubrais  
Tél: 02 38 88 06 56  
Fax: 02 38 72 65 93  
E-mail: orleans@safege.fr