


LEGENDE :

Limites de communes	Zone raccordée ou raccordable au réseau d'assainissement collectif
Limite des zones du P.L.U.	Zone d'assainissement non collectif
Réseau d'eaux usées séparatif existant	Zone restante à définir :
Réseau unitaire d'eaux usées existant	Nouvelle zone d'assainissement collectif envisagée
Réseau de refoulement d'eaux usées existant	Nouvelle zone d'assainissement non collectif envisagée
Poste de refoulement existant	

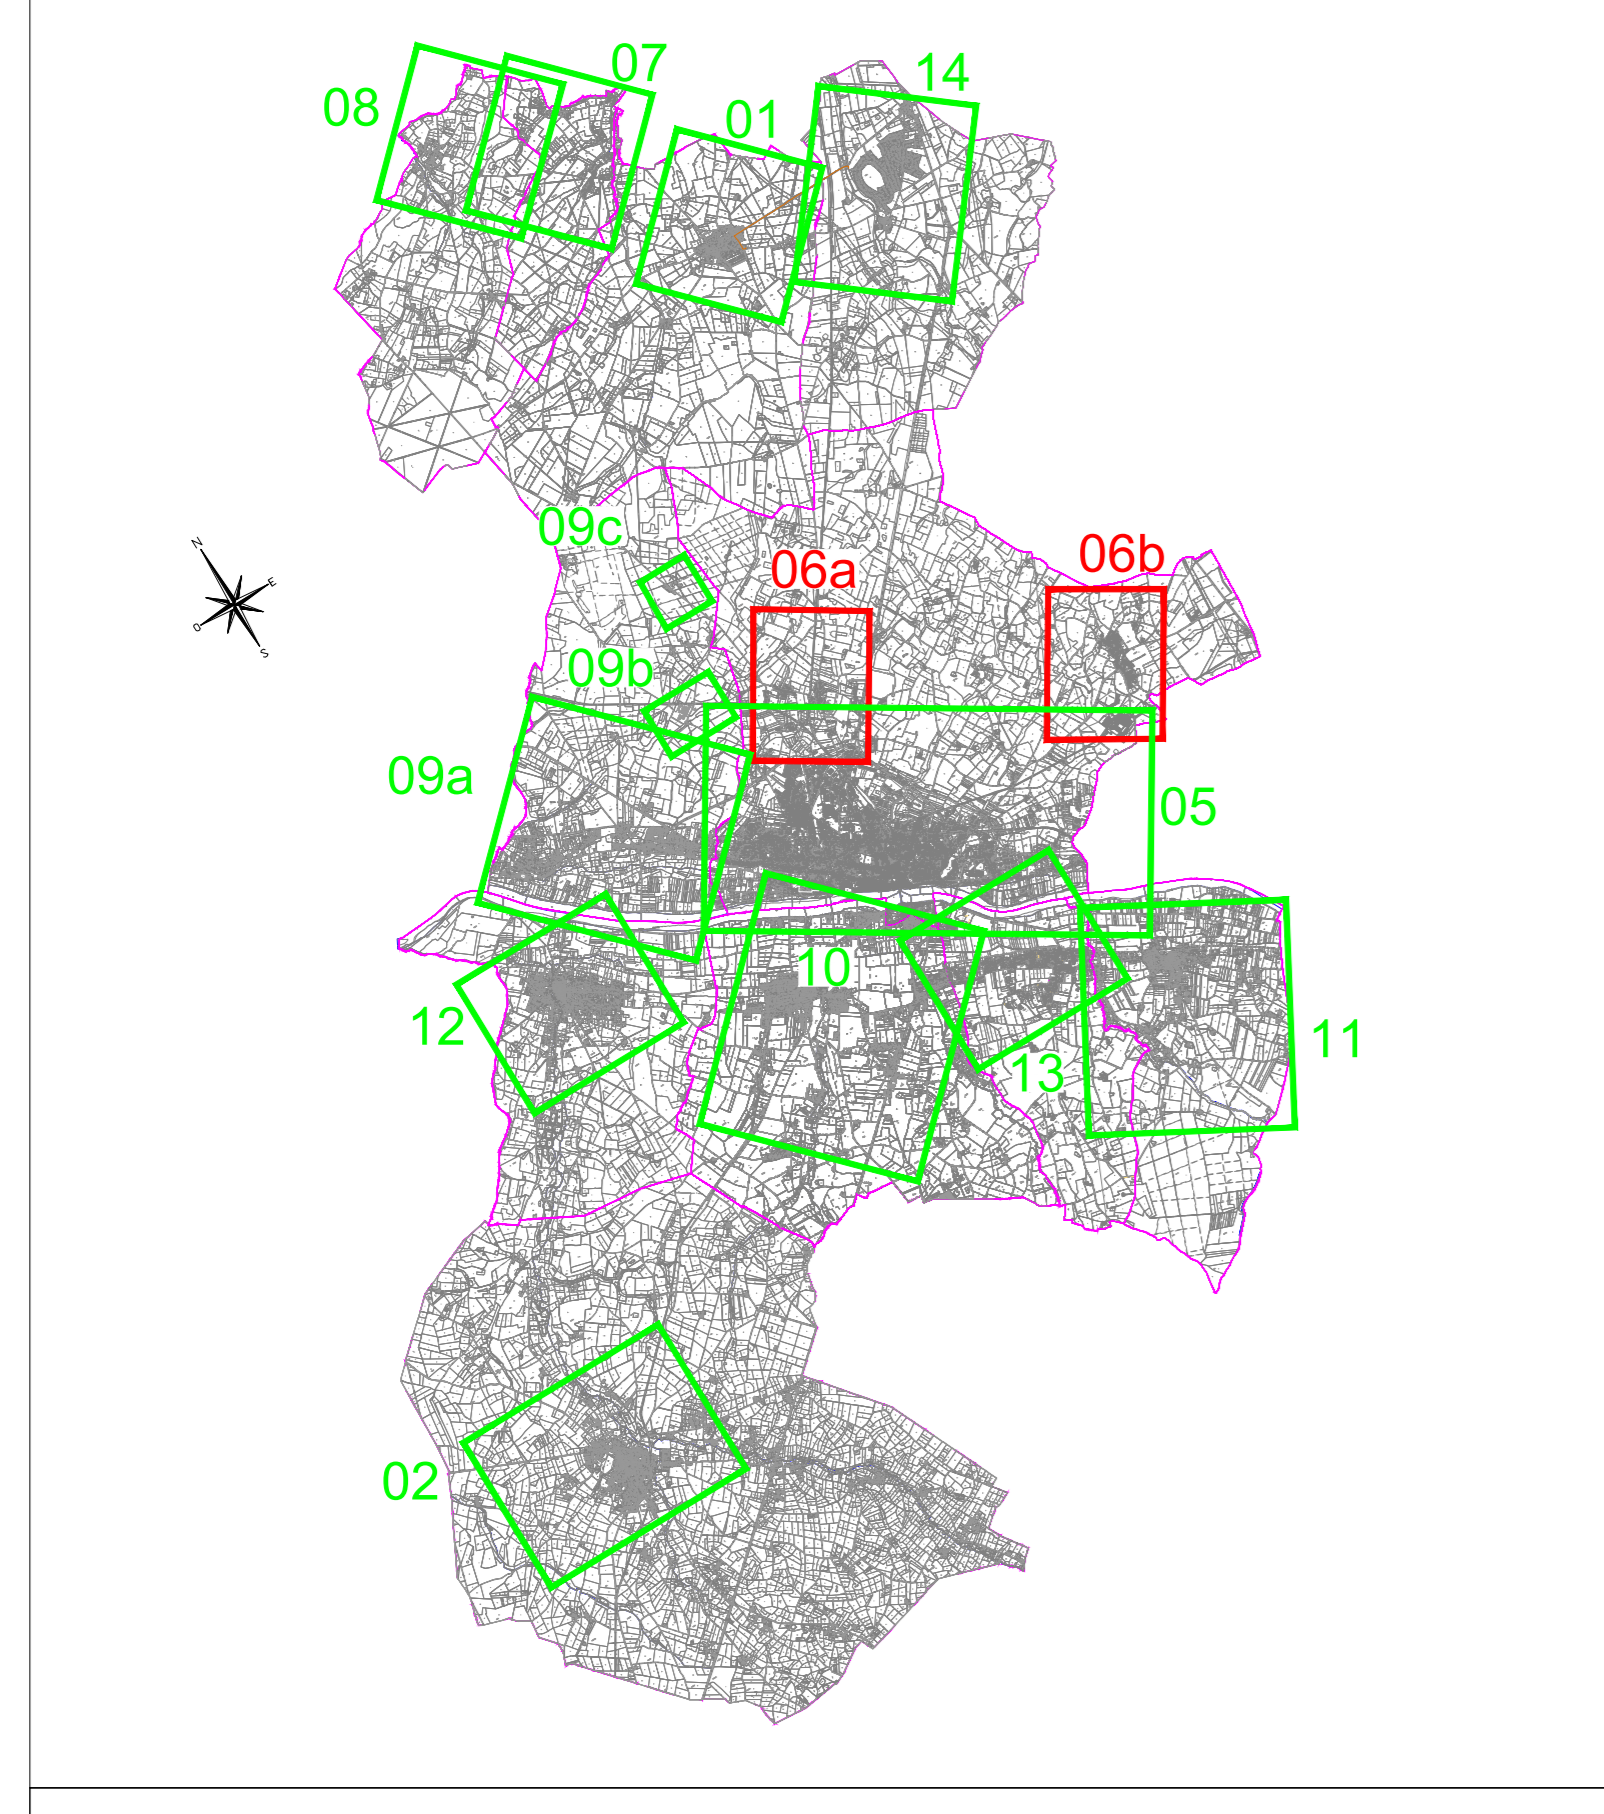

Département du Loiret

**COMMUNAUTE DE COMMUNES
GIENNOISES**

ASSAINISSEMENT DES EAUX USEES

**REVISION DU ZONAGE D'ASSAINISSEMENT
COMMUNE DE GIEN - ARRABLOY**



B	25/10/2022	A.M.	Modification suite échange	C.R.	
A	22/07/2022	A.M.	Edition initiale	C.R.	
Inf.	Date	Nom	Modification	Validité	
ESQ	AVP	PRO	DCE	VISA	DOE

Fond de Plan dressé par : ©Cadastr

PLAN DU ZONAGE D'ASSAINISSEMENT PROPOSÉ

NUMERO DE PLAN:	06
NUMERO D'ETUDE:	2INCL130
DATE:	JUILLET 2022
ECHELLE:	1/5 000
CHEF DE PROJET:	F.B.

Agence d'Orléans
20, Rue André Desvaux
45000 Evry-les-Bois
Tél: 02 38 88 06 56
Fax: 02 38 72 65 93
E-mail: orleans@safege.fr

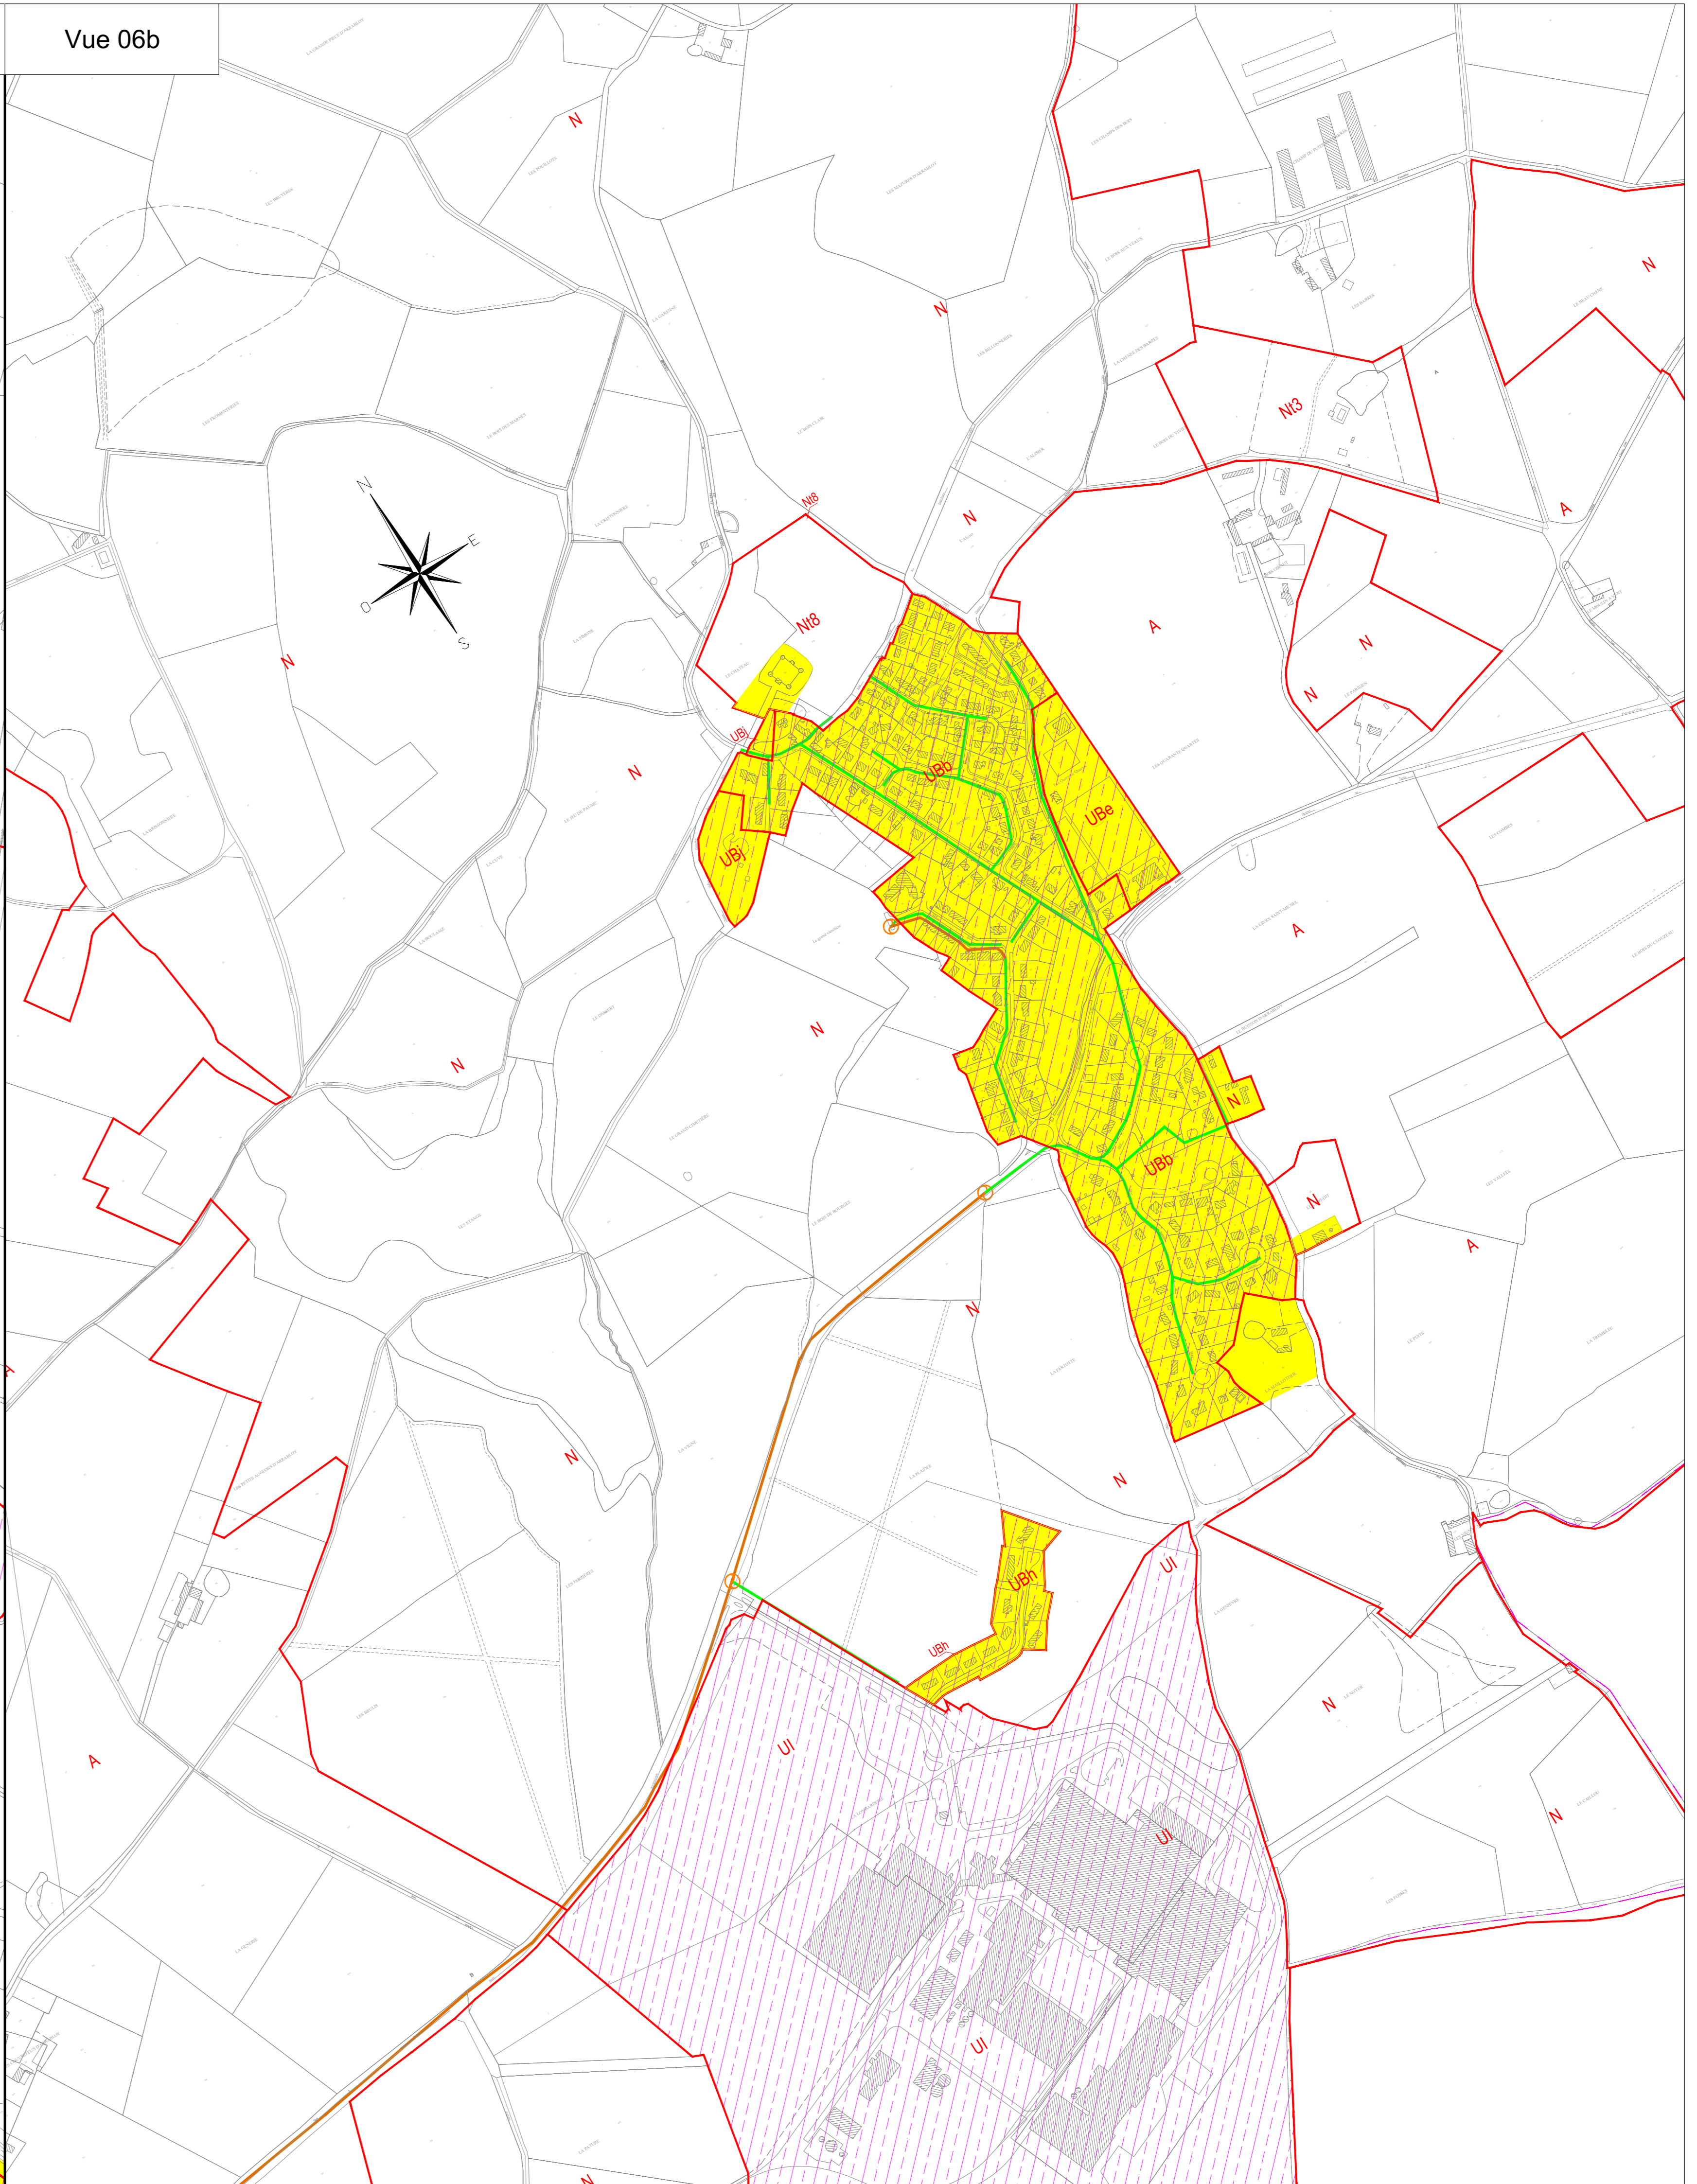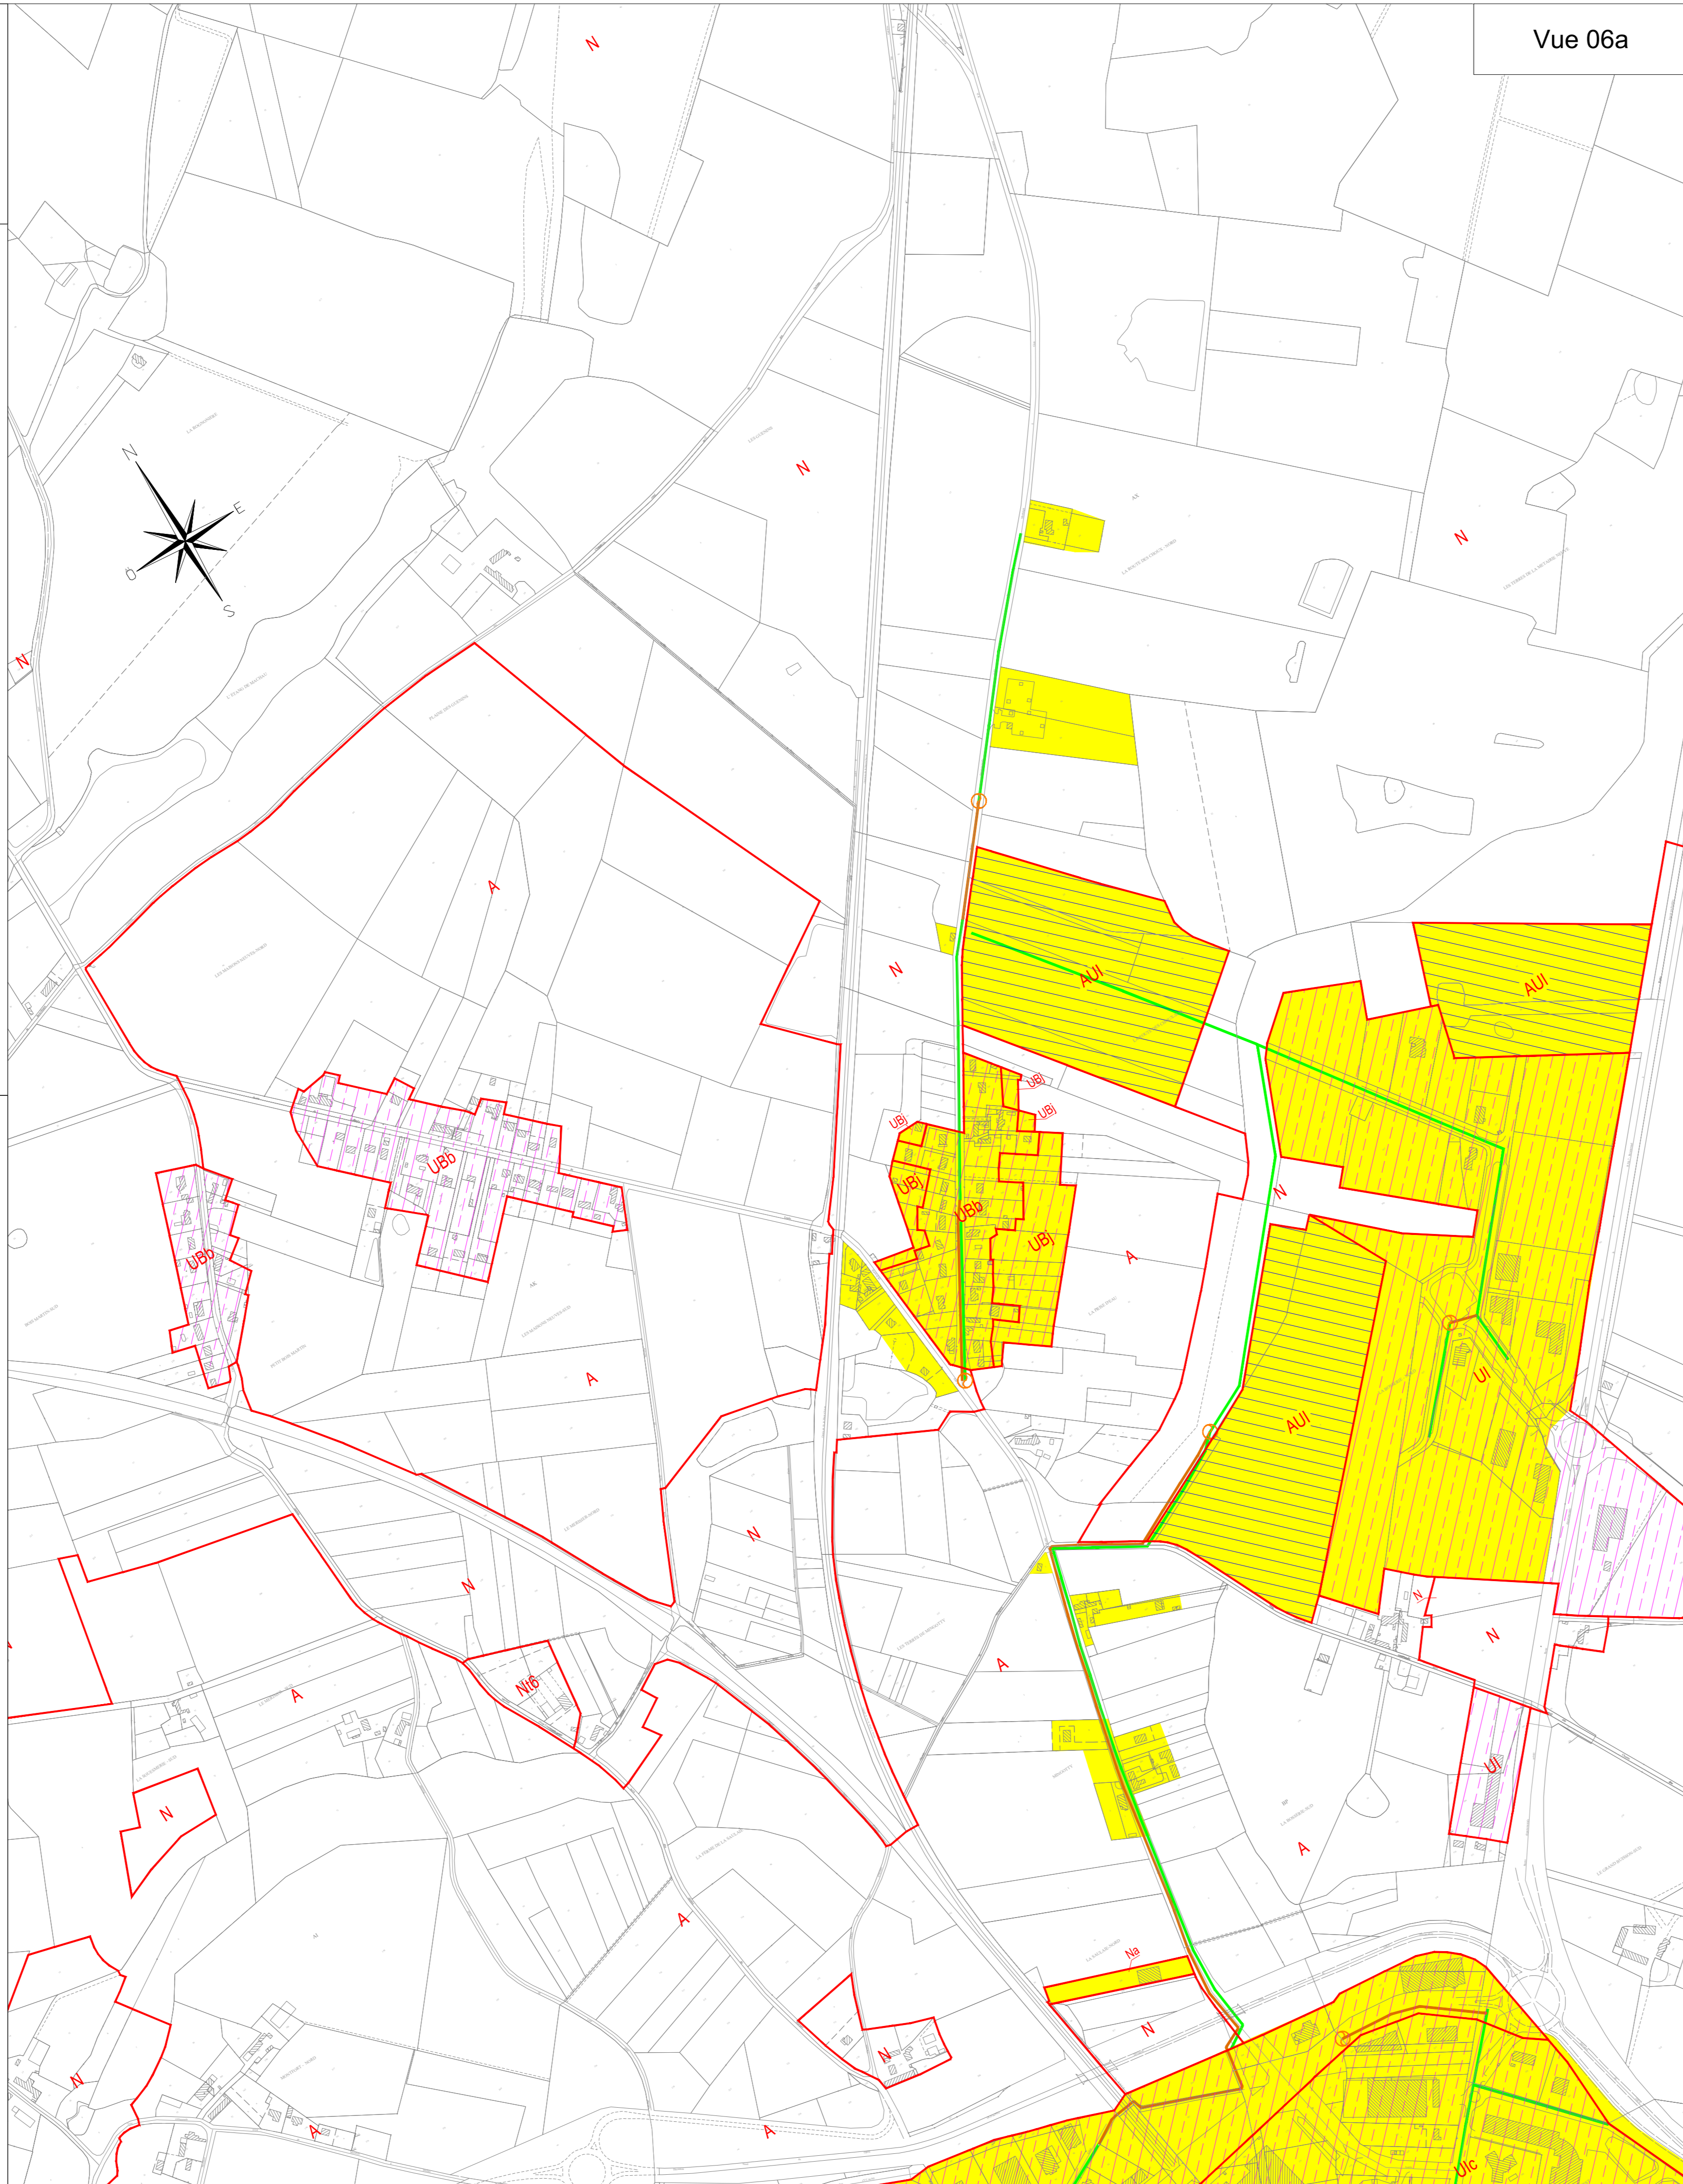

\\200700000\proj\2022\21INCL130_2022\plan_2022\plan_2022\21INCL130_2022\plan_2022_06.dwg